

BAIN-DE-BRETAGNE
LA BOSSE-DE-BRETAGNE
CHANTELOUP
LA COUYÈRE
CREVIN
LA DOMINELAIS
ERCÉ-EN-LAMÉE
GRAND-FOUGERAY
LALLEU
LA NOË-BLANCHE
PANCÉ
LE PETIT-FOUGERAY
PLÉCHÂTEL
POLIGNÉ
SAULNIÈRES
SAINTE-ANNE-SUR-VILAINE
SAINT-SULPICE-DES-LANDES
LE SEL-DE-BRETAGNE
TEILLAY
TRESBOEUF

BRETAGNE
PORTE DE LOIRE
COMMUNAUTÉ
Naturellement inspirée



PLUi-H

PLAN LOCAL D'URBANISME
INTERCOMMUNAL
TENANT LIEU DE PROGRAMME
LOCAL DE L'HABITAT

ANNEXES

ZONES D'AMÉNAGEMENT
CONCERTÉ (ZAC)

Vu pour être annexé à la délibération du Conseil
communautaire du 12 mars 2020 approuvant le PLUi-H

ZAC DE LA VALLÉE / LE SEL DE BRETAGNE



ZAC DES LIZARDAIS / GRAND-FOUGERAY

LEGENDE

- Limite des lots
- Clôture en béton
- Espacement
- Gazon en accompagnement des voies
- Prairie fleurie en bordure
- Plantation de saules
- Plantation d'arbres
- Plantation de haies bocagères
- Parterres de Géraniums
- Plantes hydrophiles



 Communauté de Communes
du Pays de Grand Fougeray
Nouveaux développements : 25 place de la République - 51100 GRAND-FOUGERAY
Tél. 03 26 24 00 00 - Fax 03 26 24 00 00

AMÉNAGEMENT DE LA ZAC
SADIV - 12 rue de la Poste - CS 9104 - 51210 THOUZIEUX-LEZ-GRAND-FOUGERAY
Tél. 03 26 24 00 00 - Fax 03 26 24 00 00

**ZONE D'AMÉNAGEMENT CONCERTÉ
DE LA LIZARDAIS**



Etat
PROCEDURE ZAC

Date
juin 2009

Echelle
1/500

DOSSIER DE REALISATION







Plan d'aménagement
7.1



Partenaires intervenants

<p>URBANISME URBANISME 12 rue de la Poste - CS 9104 51210 THOUZIEUX-LEZ-GRAND-FOUGERAY Tél. 03 26 24 00 00 - Fax 03 26 24 00 00</p>	<p>V.R.D. (Voie Réseau Divers) CABINET BULLEMIOT 12 rue de la Poste - CS 9104 51210 THOUZIEUX-LEZ-GRAND-FOUGERAY Tél. 03 26 24 00 00 - Fax 03 26 24 00 00</p>
<p>Hydrologie et environnement E.F. KOTINSKI 12 rue de la Poste - CS 9104 51210 THOUZIEUX-LEZ-GRAND-FOUGERAY Tél. 03 26 24 00 00 - Fax 03 26 24 00 00</p>	<p>Commune de Grand Fougeray Mairie de Grand Fougeray 12 rue de la Poste - CS 9104 51210 THOUZIEUX-LEZ-GRAND-FOUGERAY Tél. 03 26 24 00 00 - Fax 03 26 24 00 00</p>

ZAC PLEIN SUD / GRAND-FOUGERAY

Les principes d'aménagement

-  Périmétre de Z.A.C.
-  Placette
-  Surface accessible
-  Voie de desserte
-  Liaison douce
-  Carrefour d'échanges entrée principale

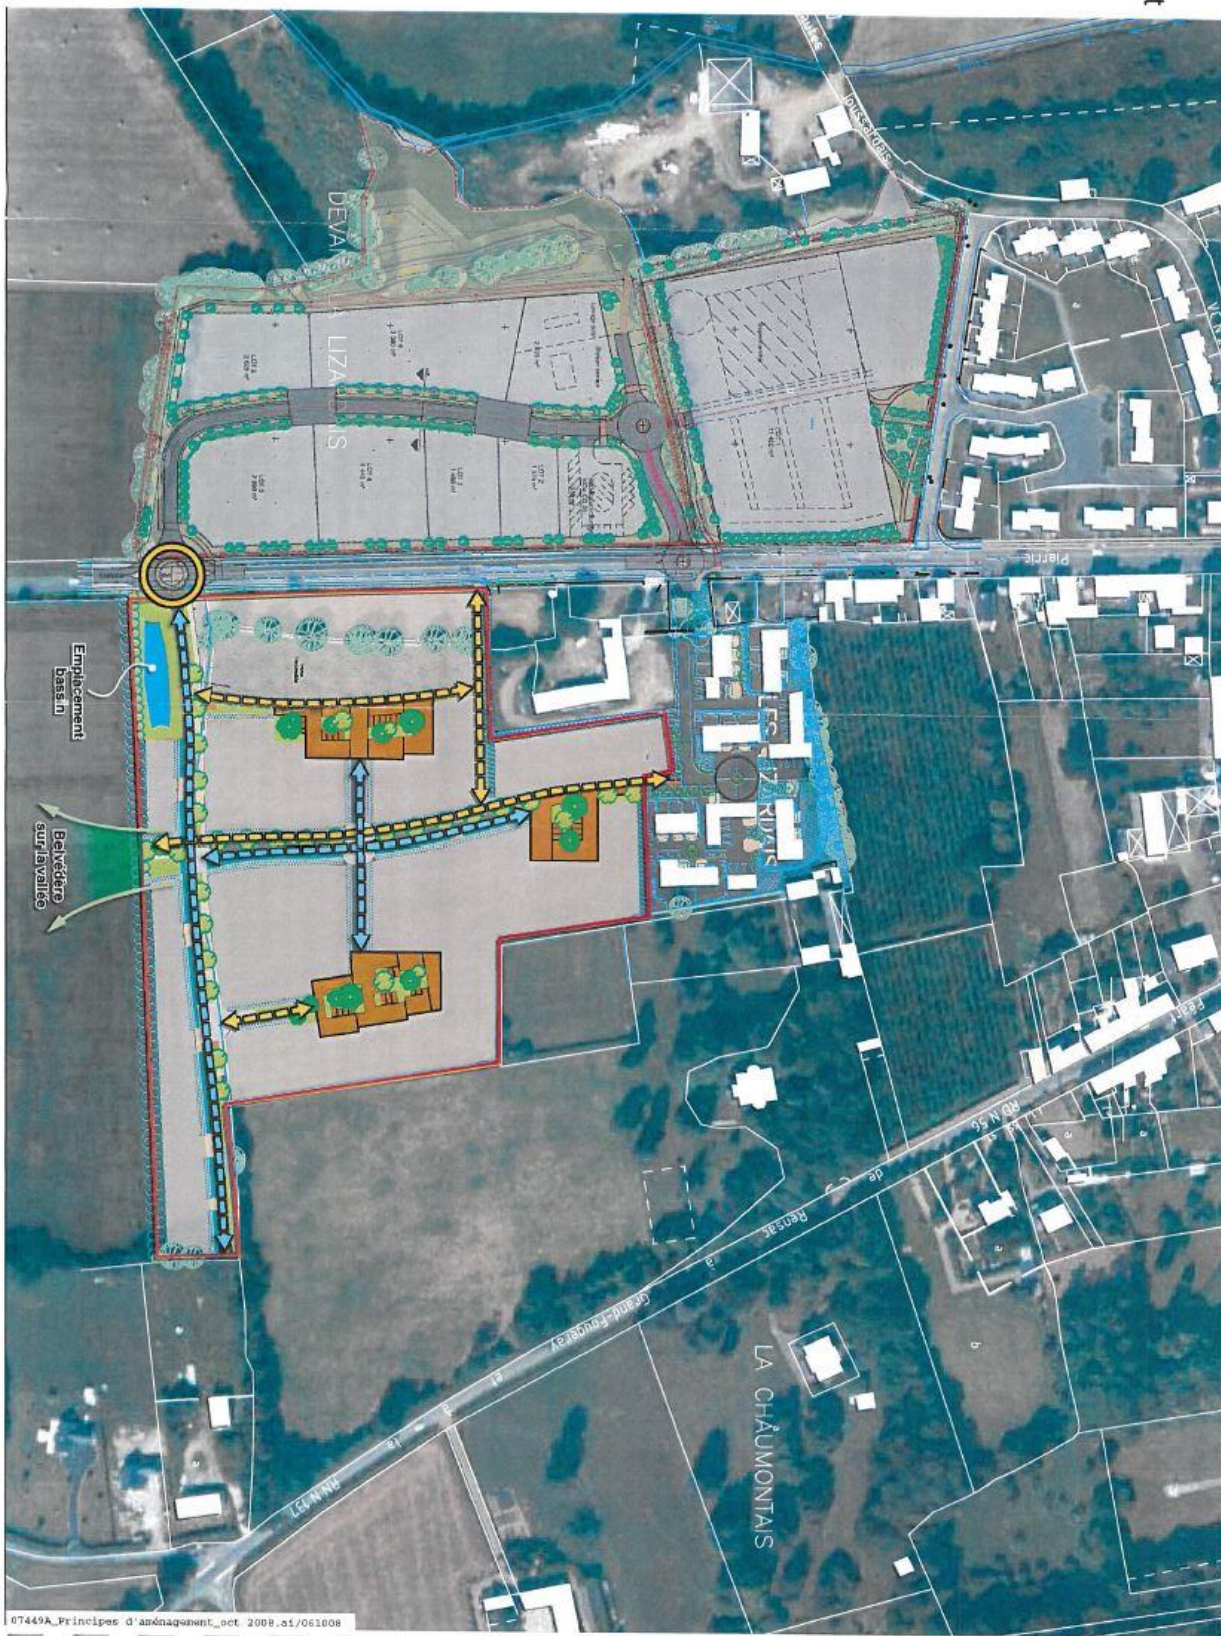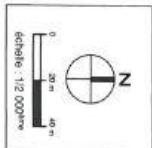

509/2008

07449A_Principes d'aménagement_oct 2008.01/061008

ZAC Plein Sud Villages - Le Grand Fougeray