

BAIN-DE-BRETAGNE  
LA BOSSE-DE-BRETAGNE  
CHANTELOUP  
LA COUYÈRE  
CREVIN  
LA DOMINELAIS  
ERCÉ-EN-LAMÉE  
GRAND-FOUGERAY  
LALLEU  
LA NOË-BLANCHE  
PANCÉ  
LE PETIT-FOUGERAY  
PLÉCHÂTEL  
POLIGNÉ  
SAULNIÈRES  
SAINTE-ANNE-SUR-VILAINE  
SAINT-SULPICE-DES-LANDES  
LE SEL-DE-BRETAGNE  
TEILLAY  
TRESBOEUF

BRETAGNE  
PORTE DE LOIRE  
COMMUNAUTÉ  
Naturellement inspirée



# PLUi-H

PLAN LOCAL D'URBANISME  
INTERCOMMUNAL  
TENANT LIEU DE PROGRAMME  
LOCAL DE L'HABITAT

# ANNEXES

## ZONAGES EAUX USÉES

PLUi-H approuvé le 12 mars 2020  
Vu pour être annexé à la délibération du Conseil  
communautaire du 22 mars 2022 approuvant les  
modifications n°1 et n°2 et la révision allégée n°1 du PLUi-H

COMMUNE DE BAIN DE BRETAGNE

Carte de zonage d'assainissement collectif

Zone d'assainissement collectif  
Zone d'assainissement non collectif  
Le reste du territoire communal

Bureau d'études - Assainissement - Environnement  
Valorisation Agricole - Suivi Agronomique




Dessiné par : Wawrzykowski.N

Planche : 2/4

23/05/2007

Modifié le : / /

Echelle : 1/5000

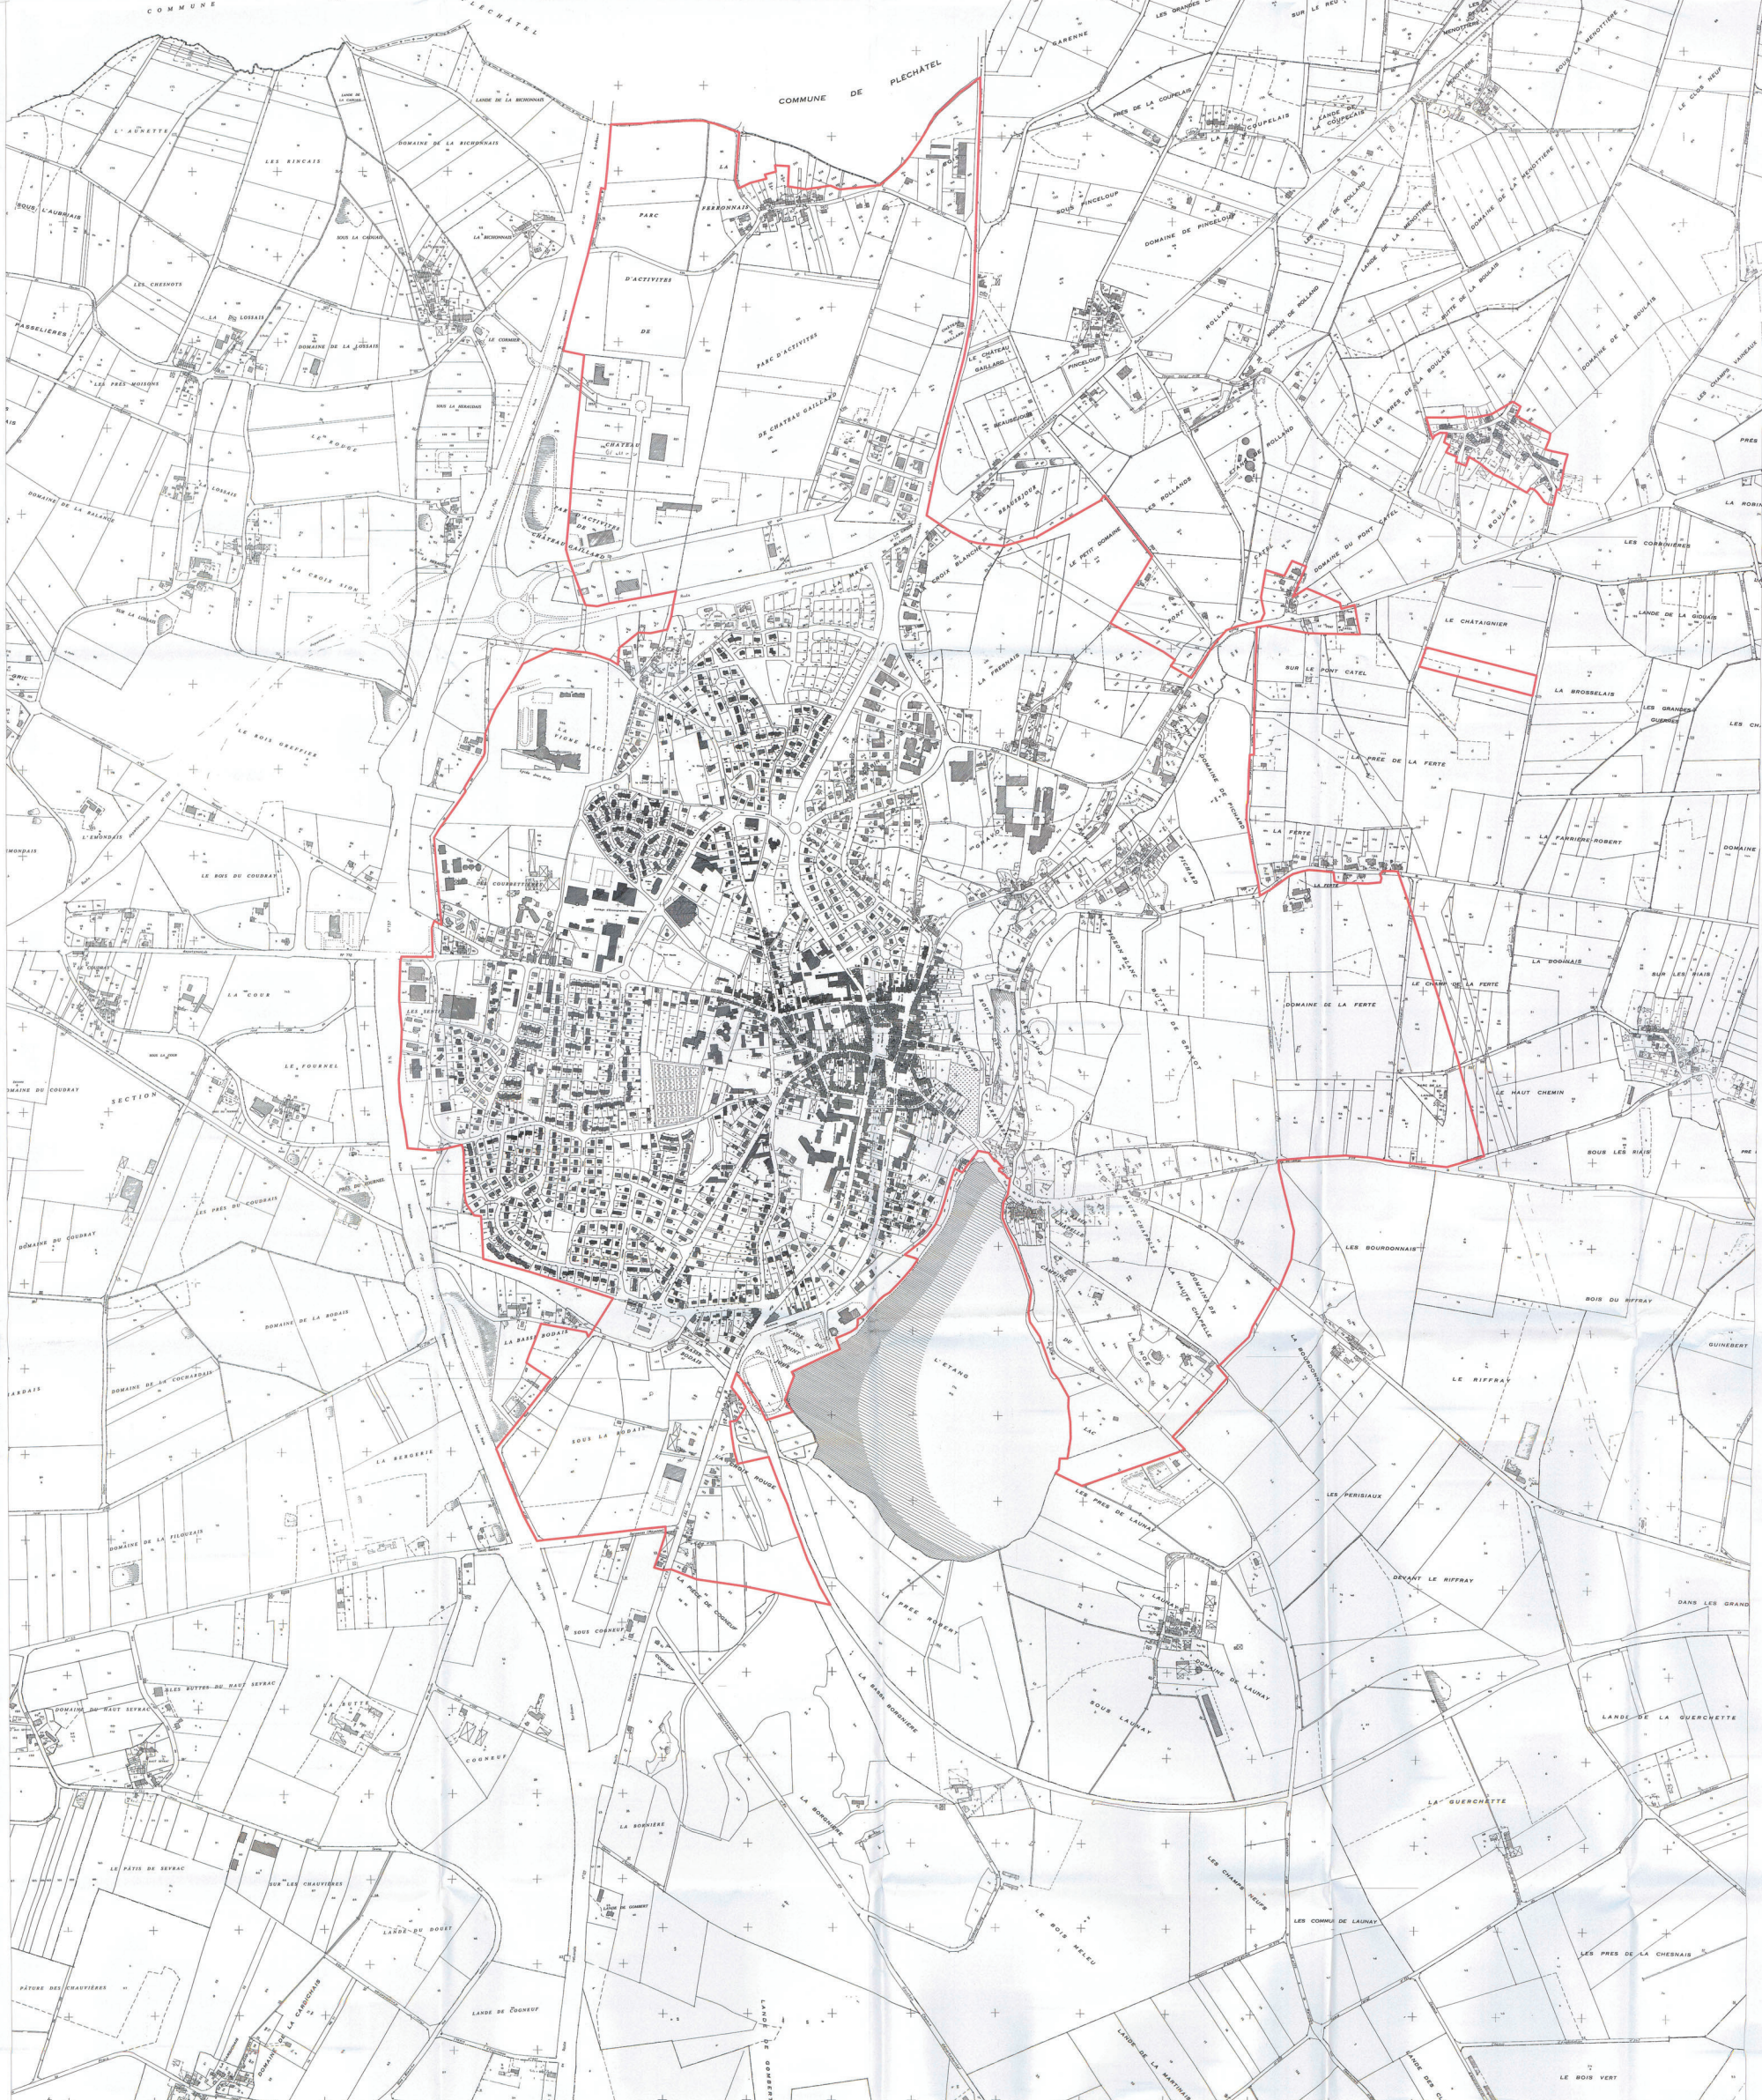




**CARTE DE DELIMITATION  
DU  
ZONAGE D'ASSAINISSEMENT**



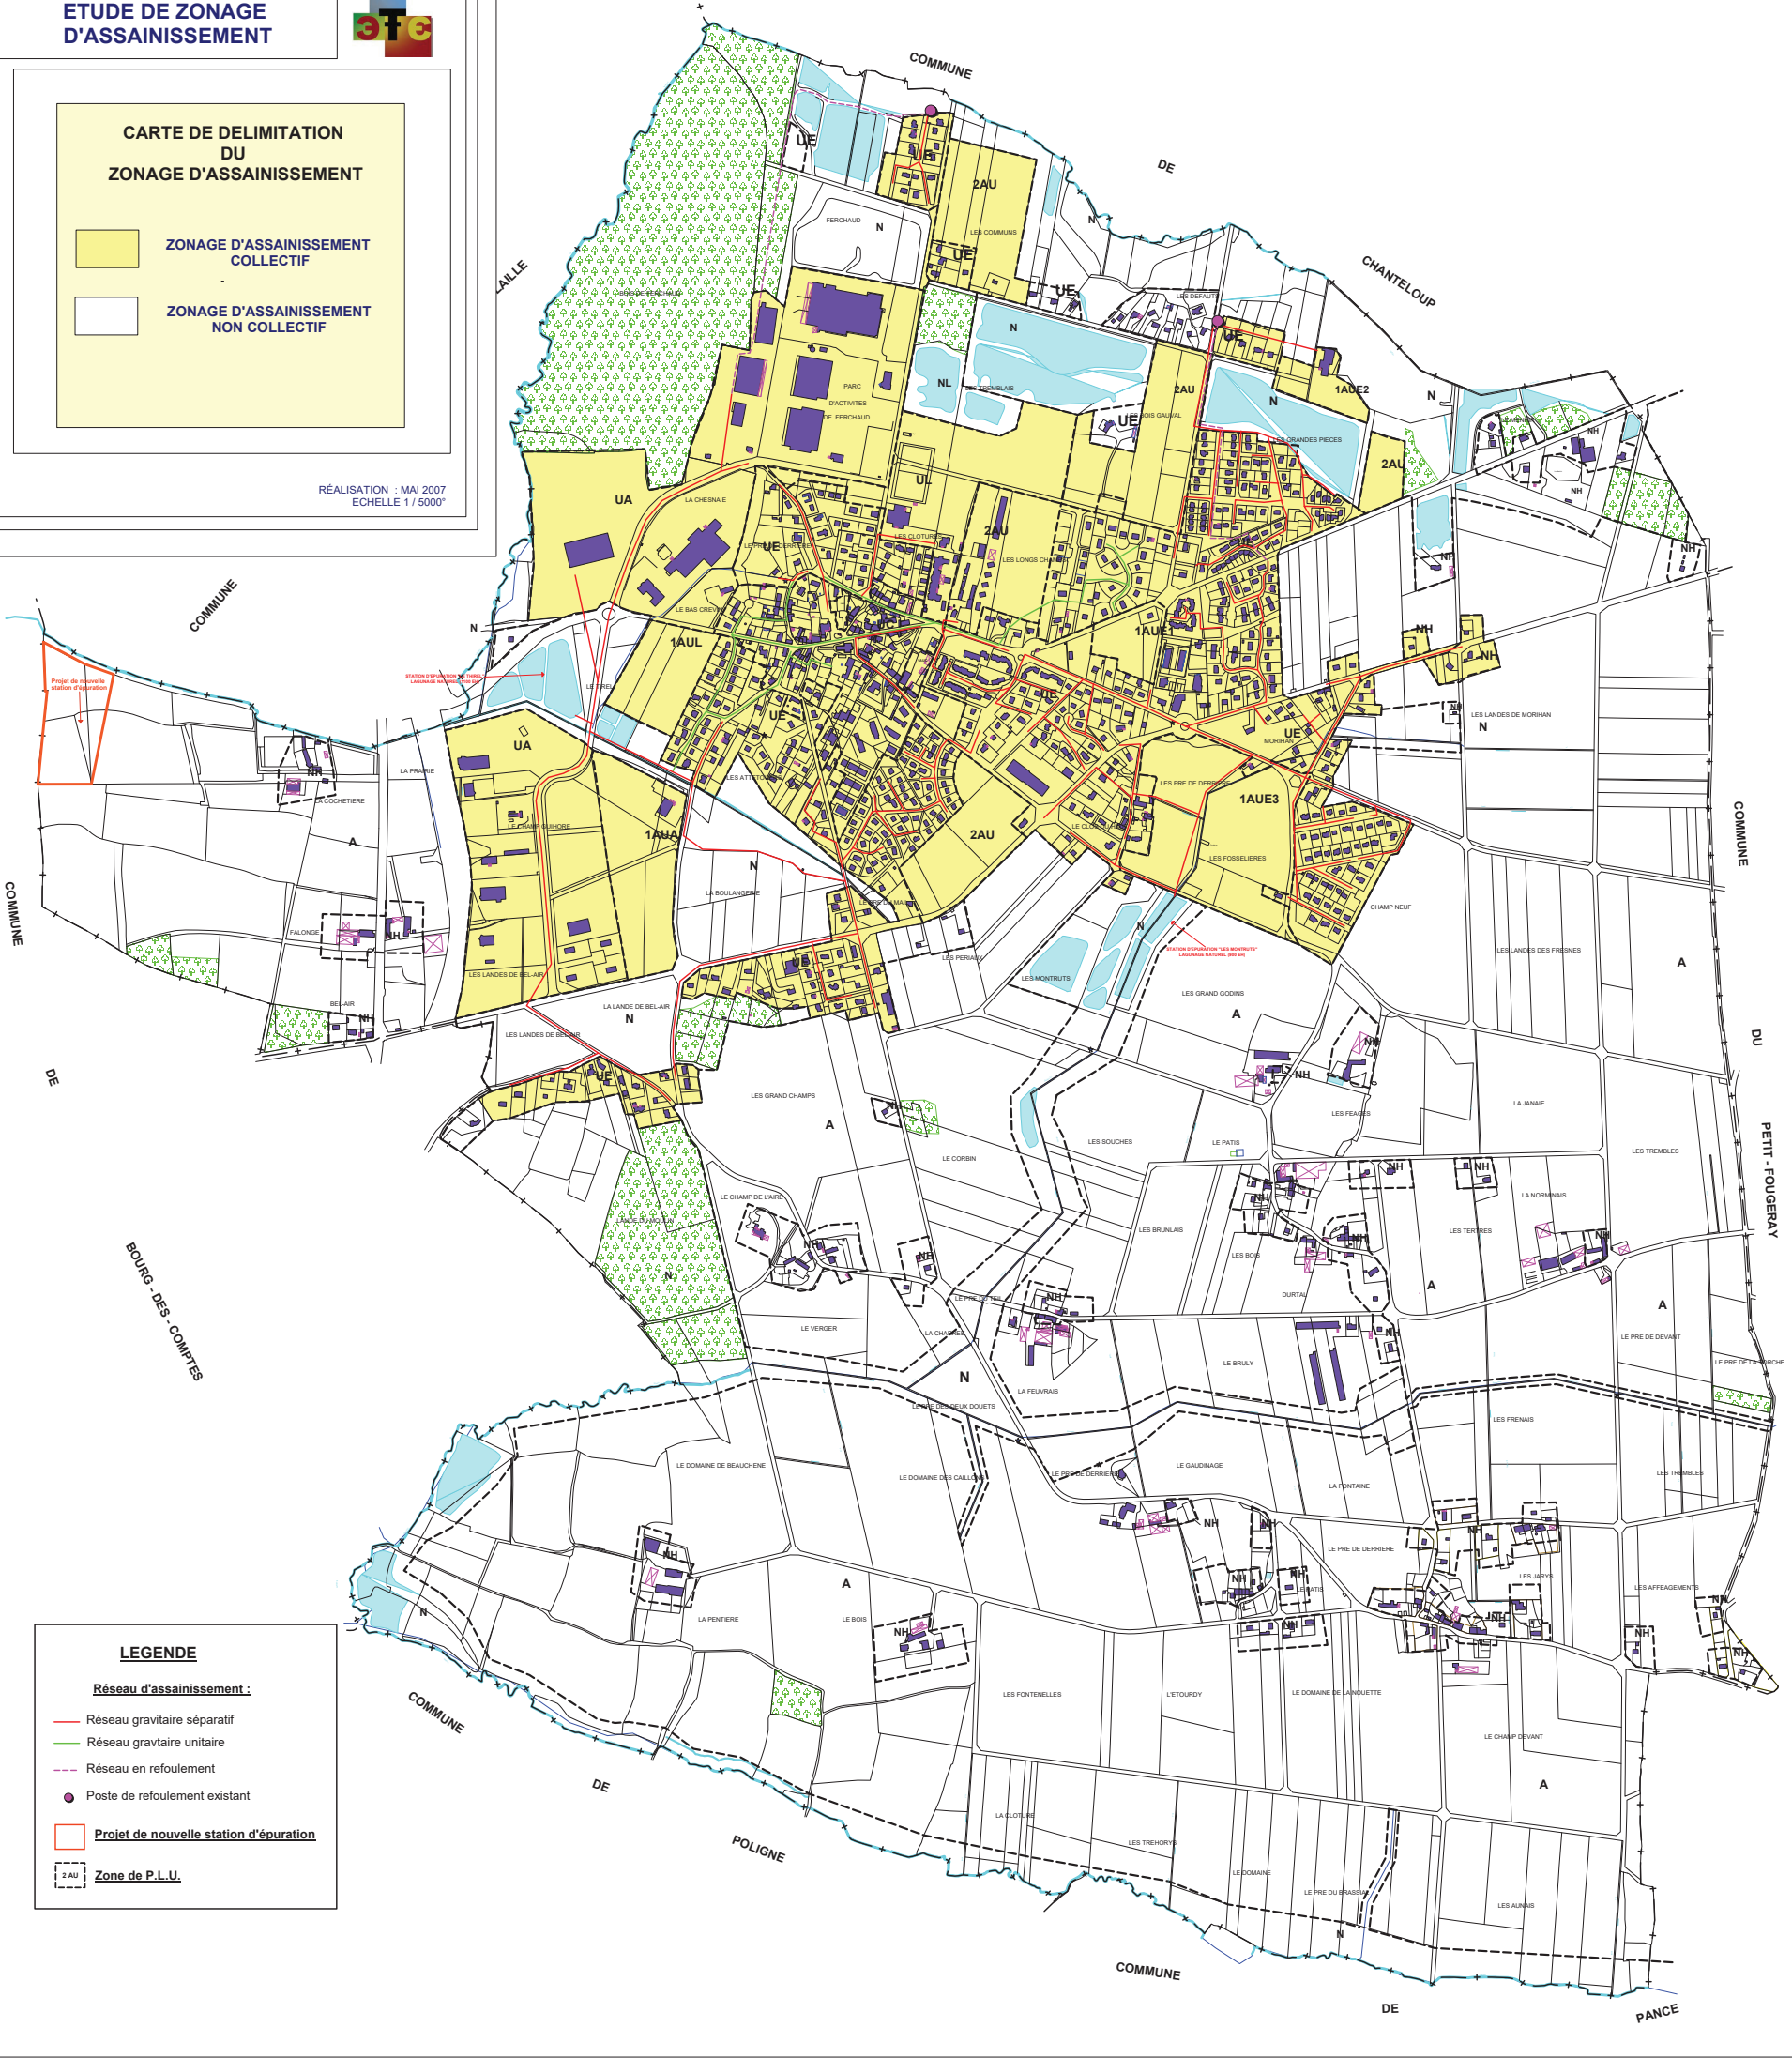


 
-  ZONAGE D'ASSAINISSEMENT COLLECTIF
-  ZONAGE D'ASSAINISSEMENT NON COLLECTIF

RÉALISATION : MAI 2007  
ECHELLE 1 / 5000'



**LEGENDE**

**Réseau d'assainissement :**

-  Réseau gravitaire séparatif
-  Réseau gravitaire unitaire
-  Réseau en refoulement
-  Poste de refoulement existant
-  **Projet de nouvelle station d'épuration**
-  **Zone de P.L.U.**

# ERCÉ EN LAMÉE


## ÉTUDE DE ZONAGE D'ASSAINISSEMENT

### PLAN DE ZONAGE D'ASSAINISSEMENT

Etat de l'ouvrage au 01/03/2024	
N°	0000001
PROJET	ÉTUDE DE ZONAGE D'ASSAINISSEMENT
MISE EN ŒUVRE	
DATE DE MISE EN ŒUVRE	
DATE DE RÉVISION	
REVISION	



- Réseau eau usées existant
- - - - - Rétrofitement
- Poste de rétention

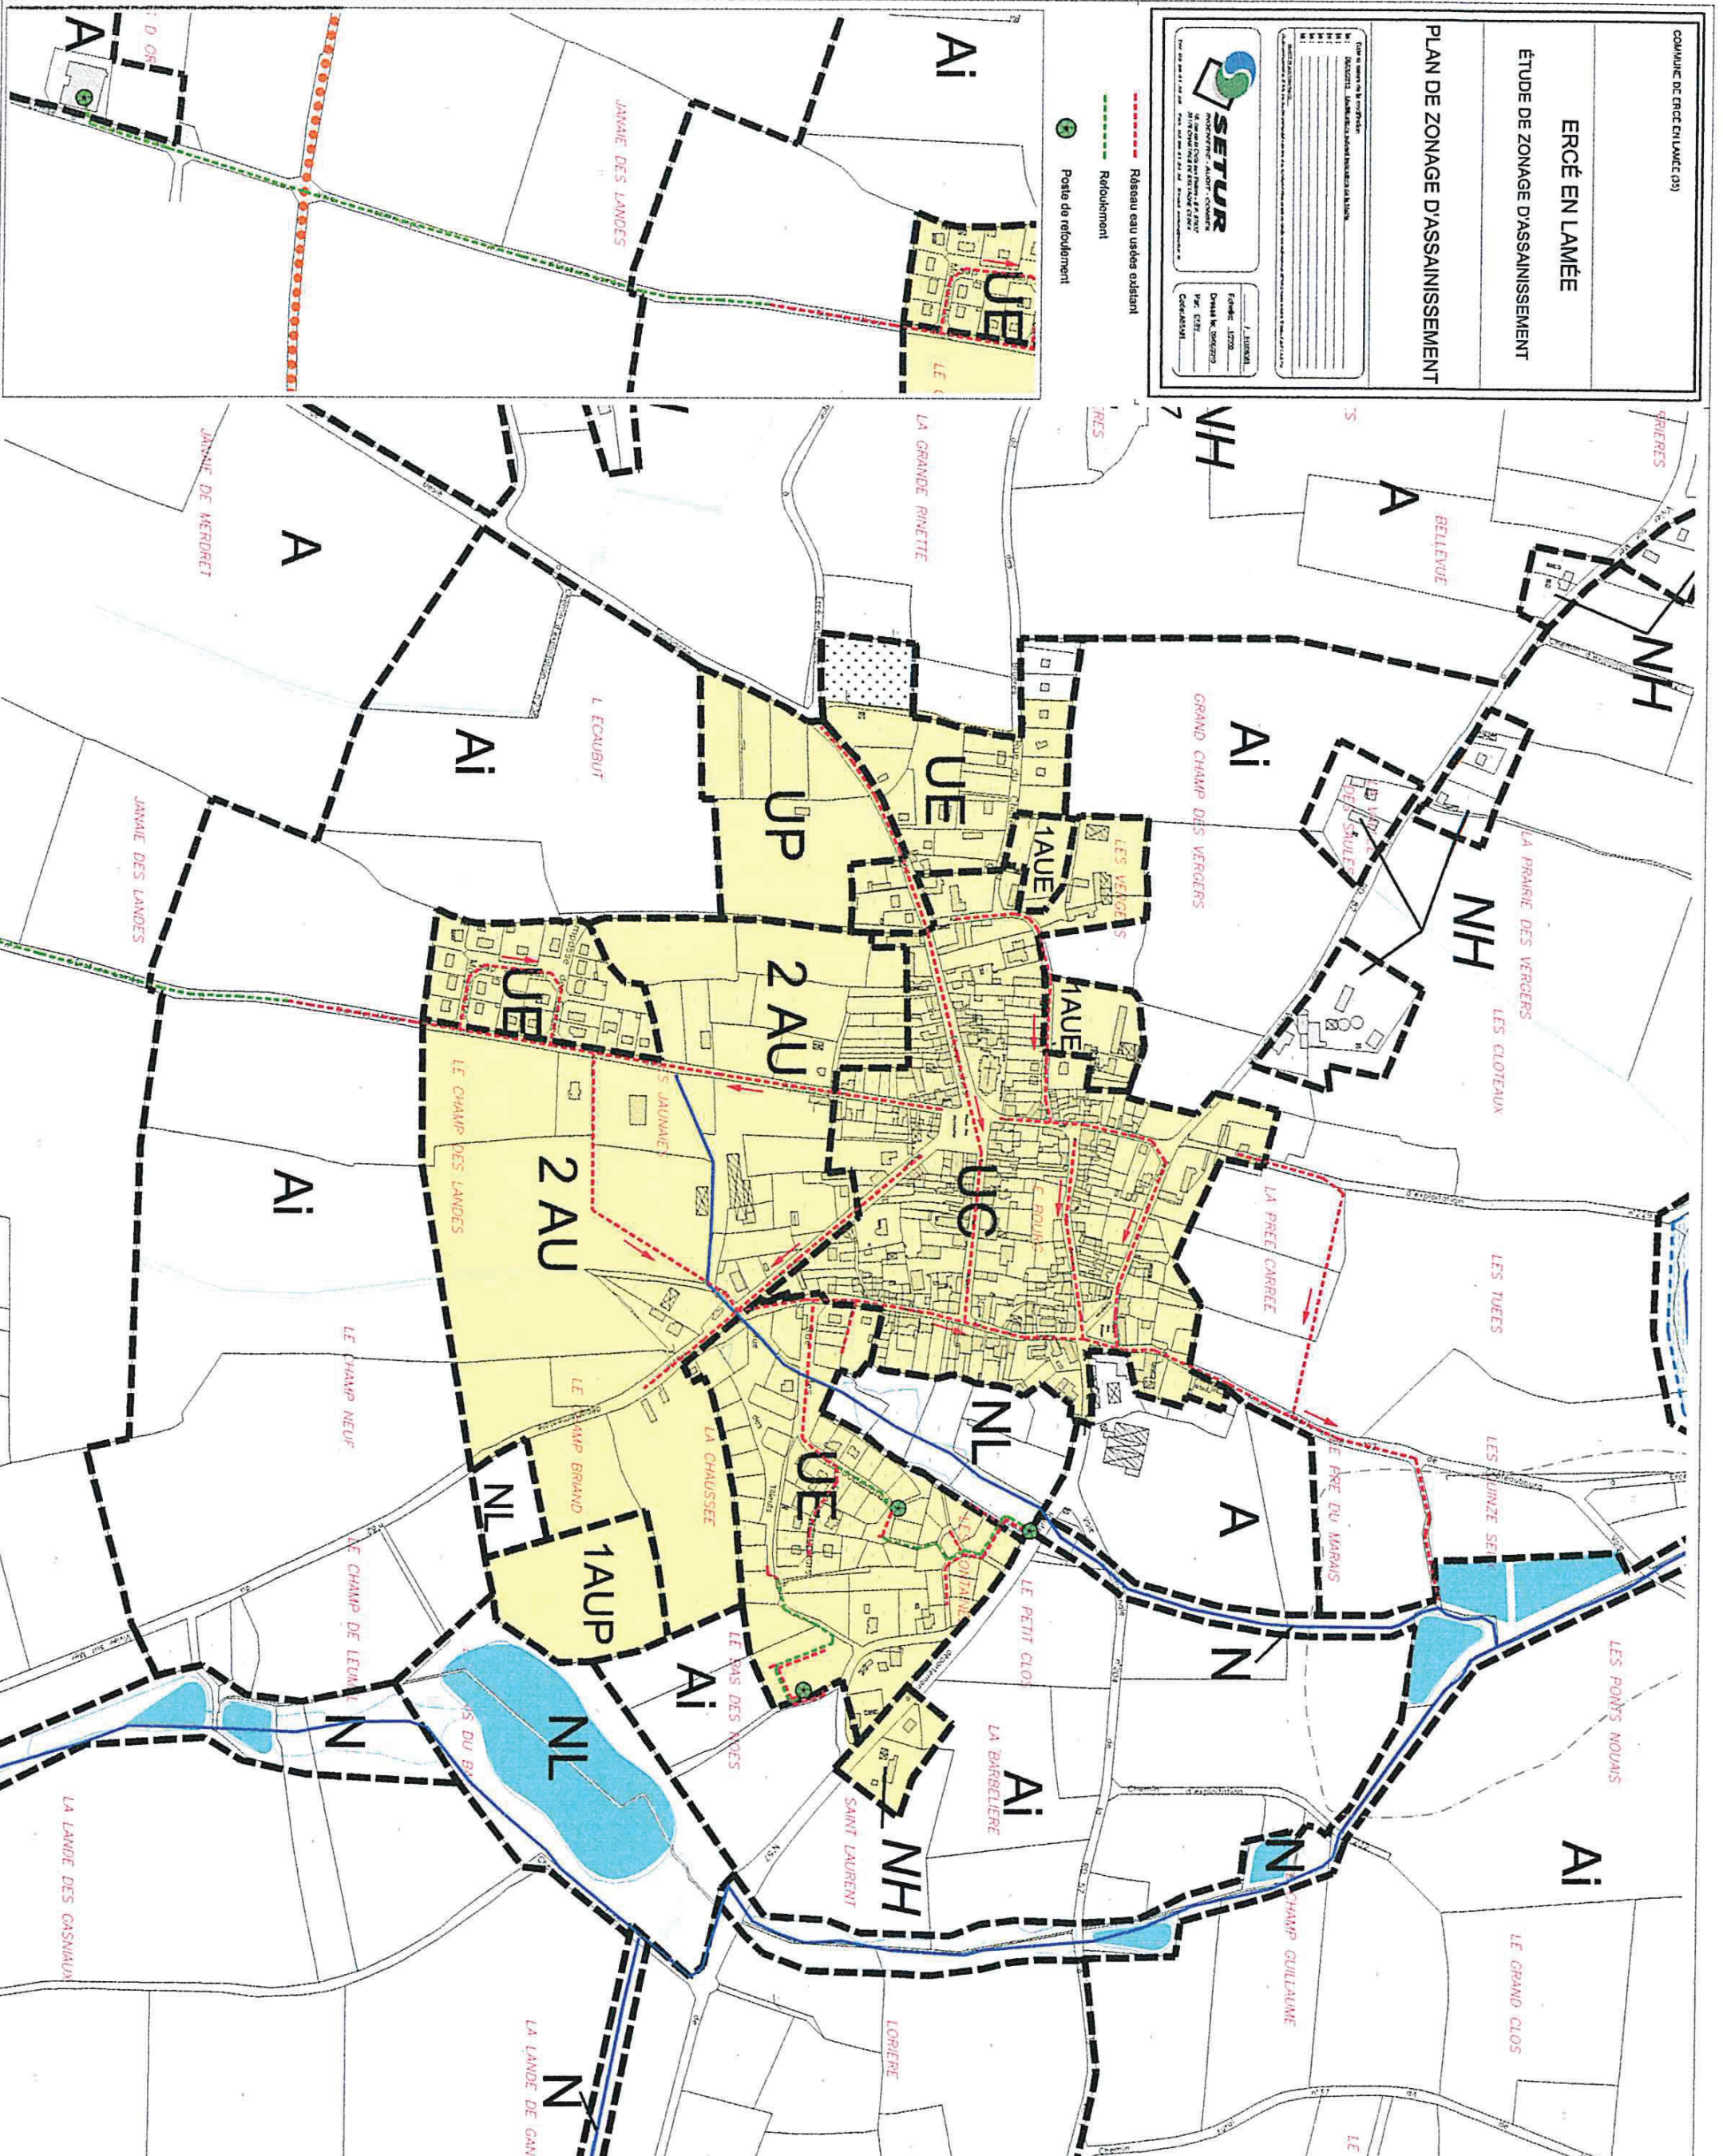




## Plan Local d'Urbanisme

Commune de Grand-Fougeray



S.2.d - Plan du schéma d'assainissement

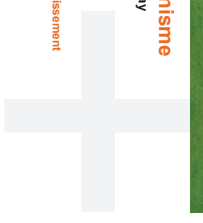


 
Echelle : 1 / 10 000 mm

Voies pour être prévues à la réalisation  
par le Conseil Communal dans le cadre de la 2<sup>e</sup> session 2018


SCE  
ateliers<sup>sup</sup>+




### Légende

 Zonage d'assainissement collectif.  
 Le reste de la commune est zoné  
en assainissement non collectif.

Commune de LALLEU DE L'...  
**ZONAGE du périmètre aggloméré**

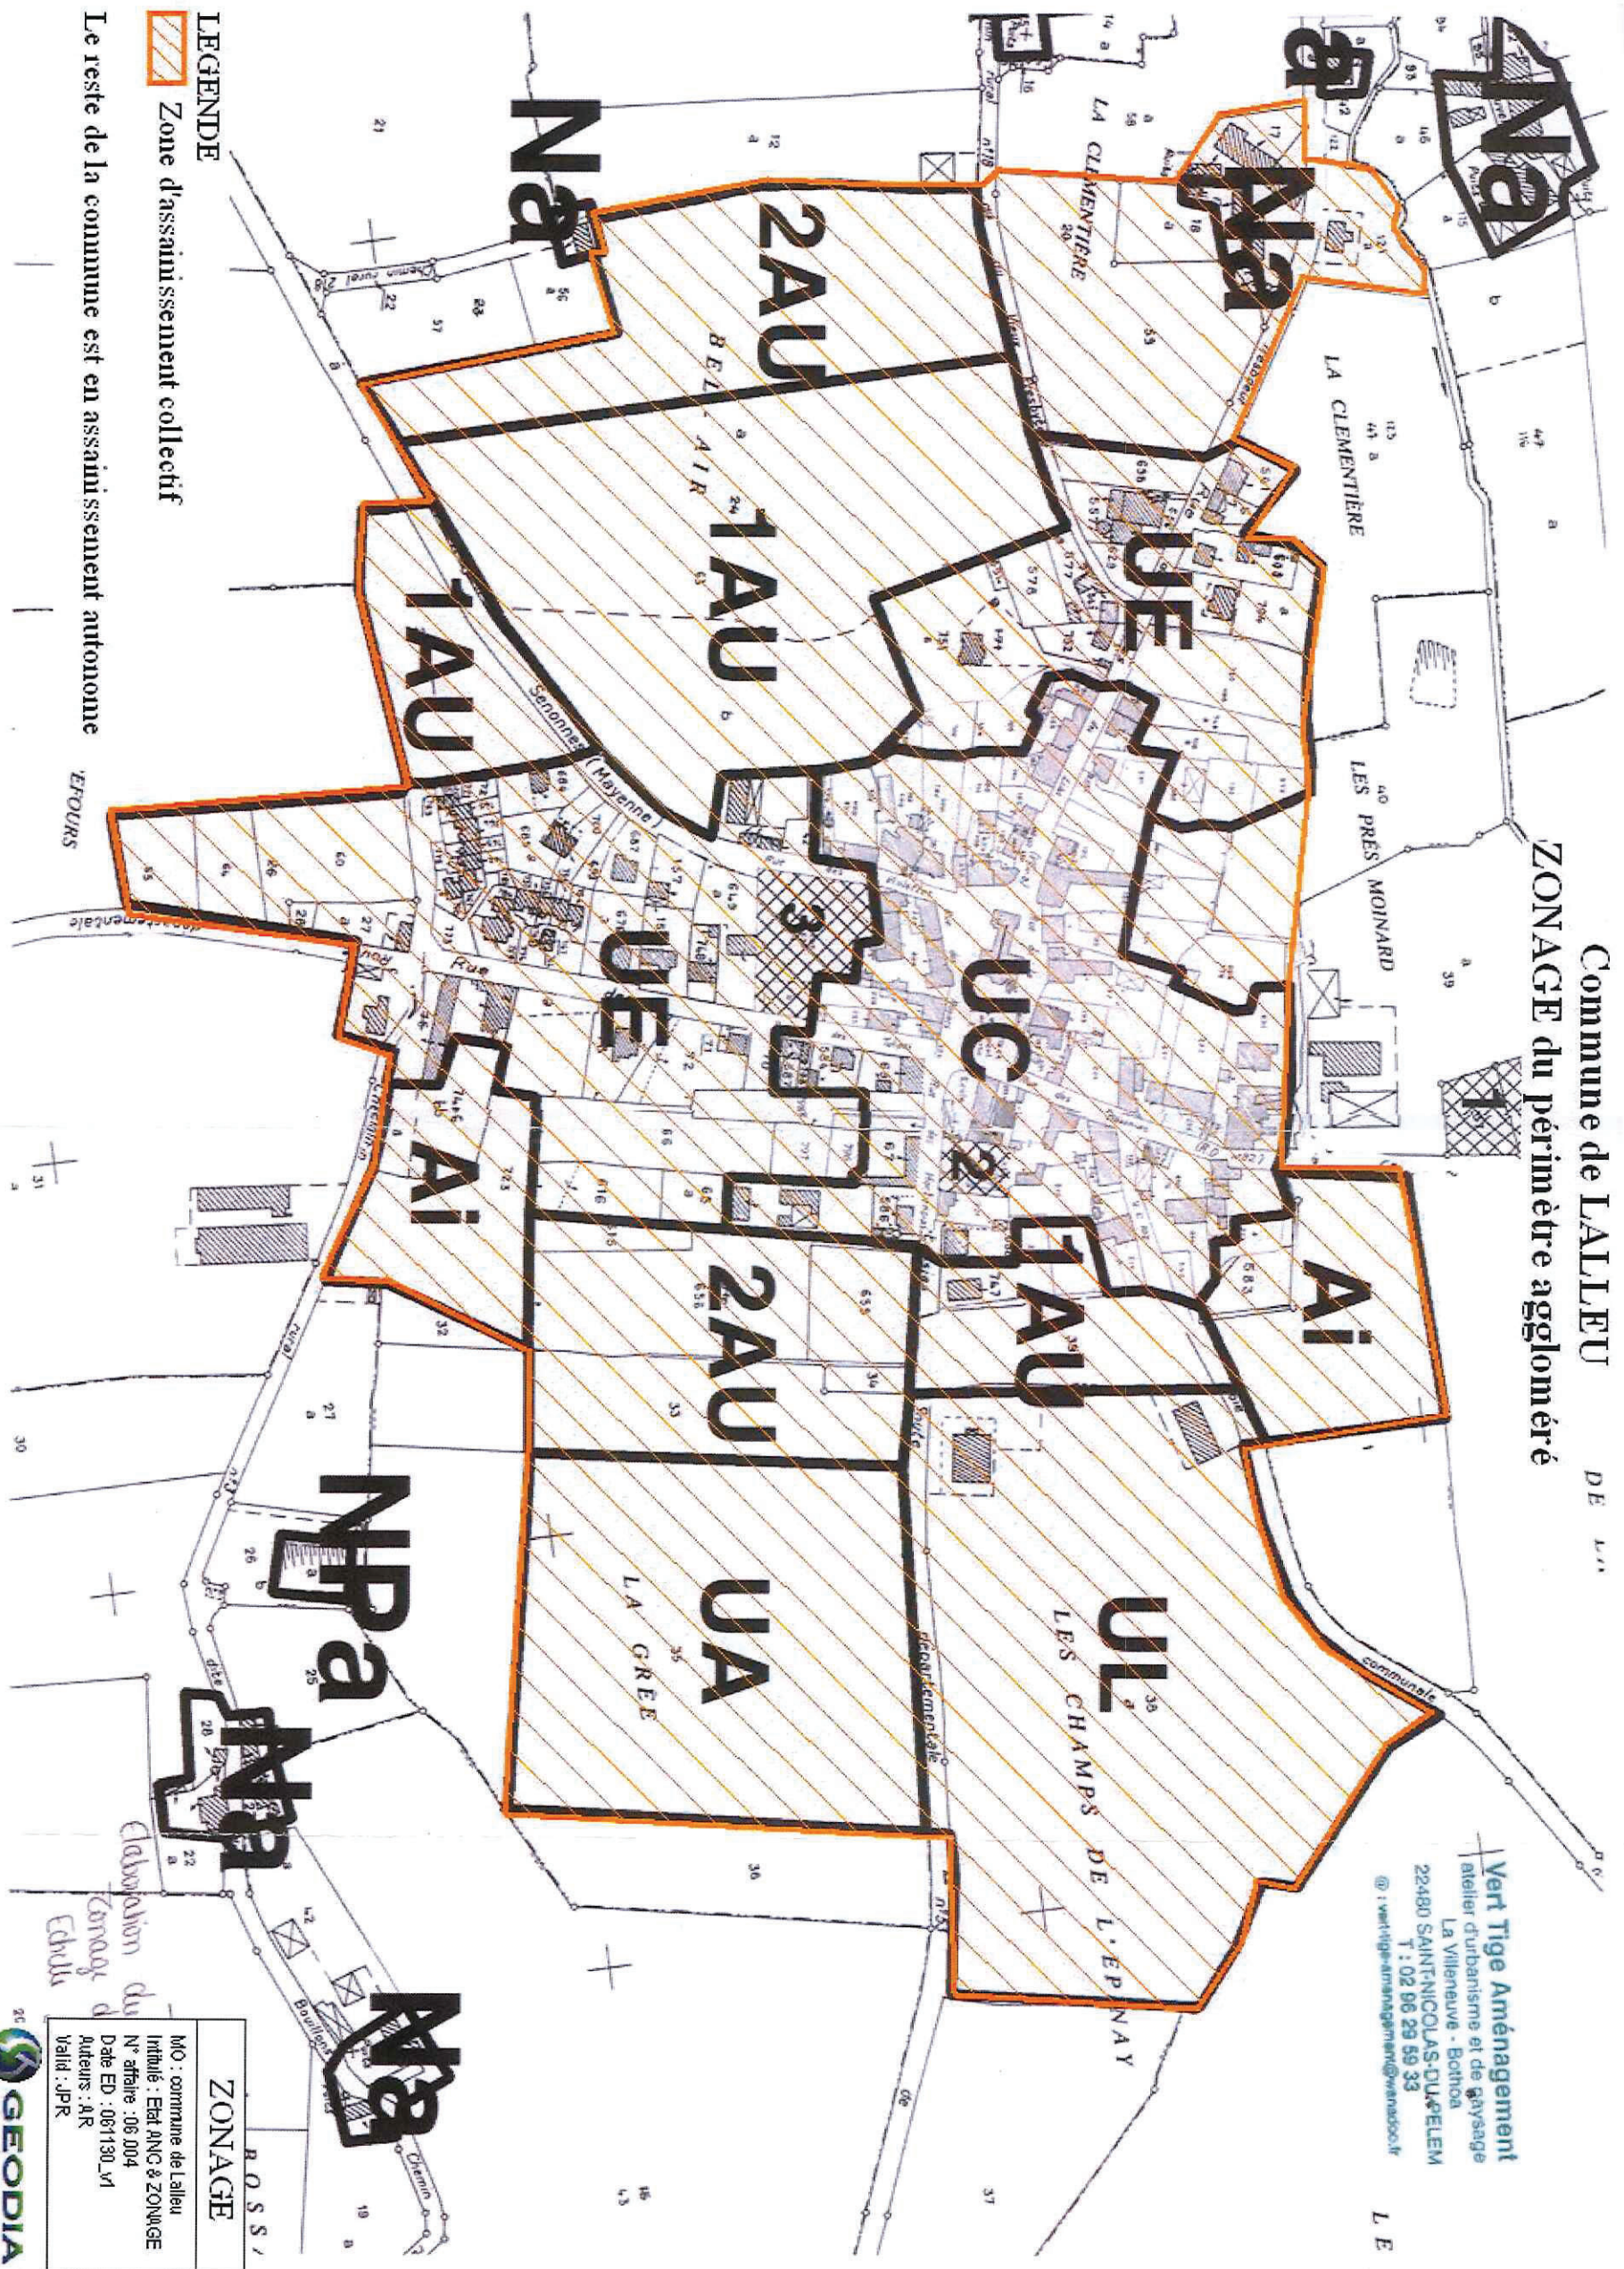


**LEGENDE**  
 Zone d'assainissement collectif  
 Le reste de la commune est en assainissement autonome

**Vert Tige Aménagement**  
 atelier d'urbanisme et de paysage  
 La Villeneuve - Boitva  
 22480 SAINT-NICOLAS-DU-PELEM  
 T. 02 96 29 59 33  
 @ : verttigitamenagement@wanadoo.fr

**ZONAGE**  
 MO : commune de Lalleu  
 Intitulé : Etat ANC & ZONAGE  
 N° affaire : 06 004  
 Date ED : 06/130\_V1  
 Auteurs : AR  
 Validé : JPR




**SCENARIO N°3  
ASSAINISSEMENT DU BOURG**

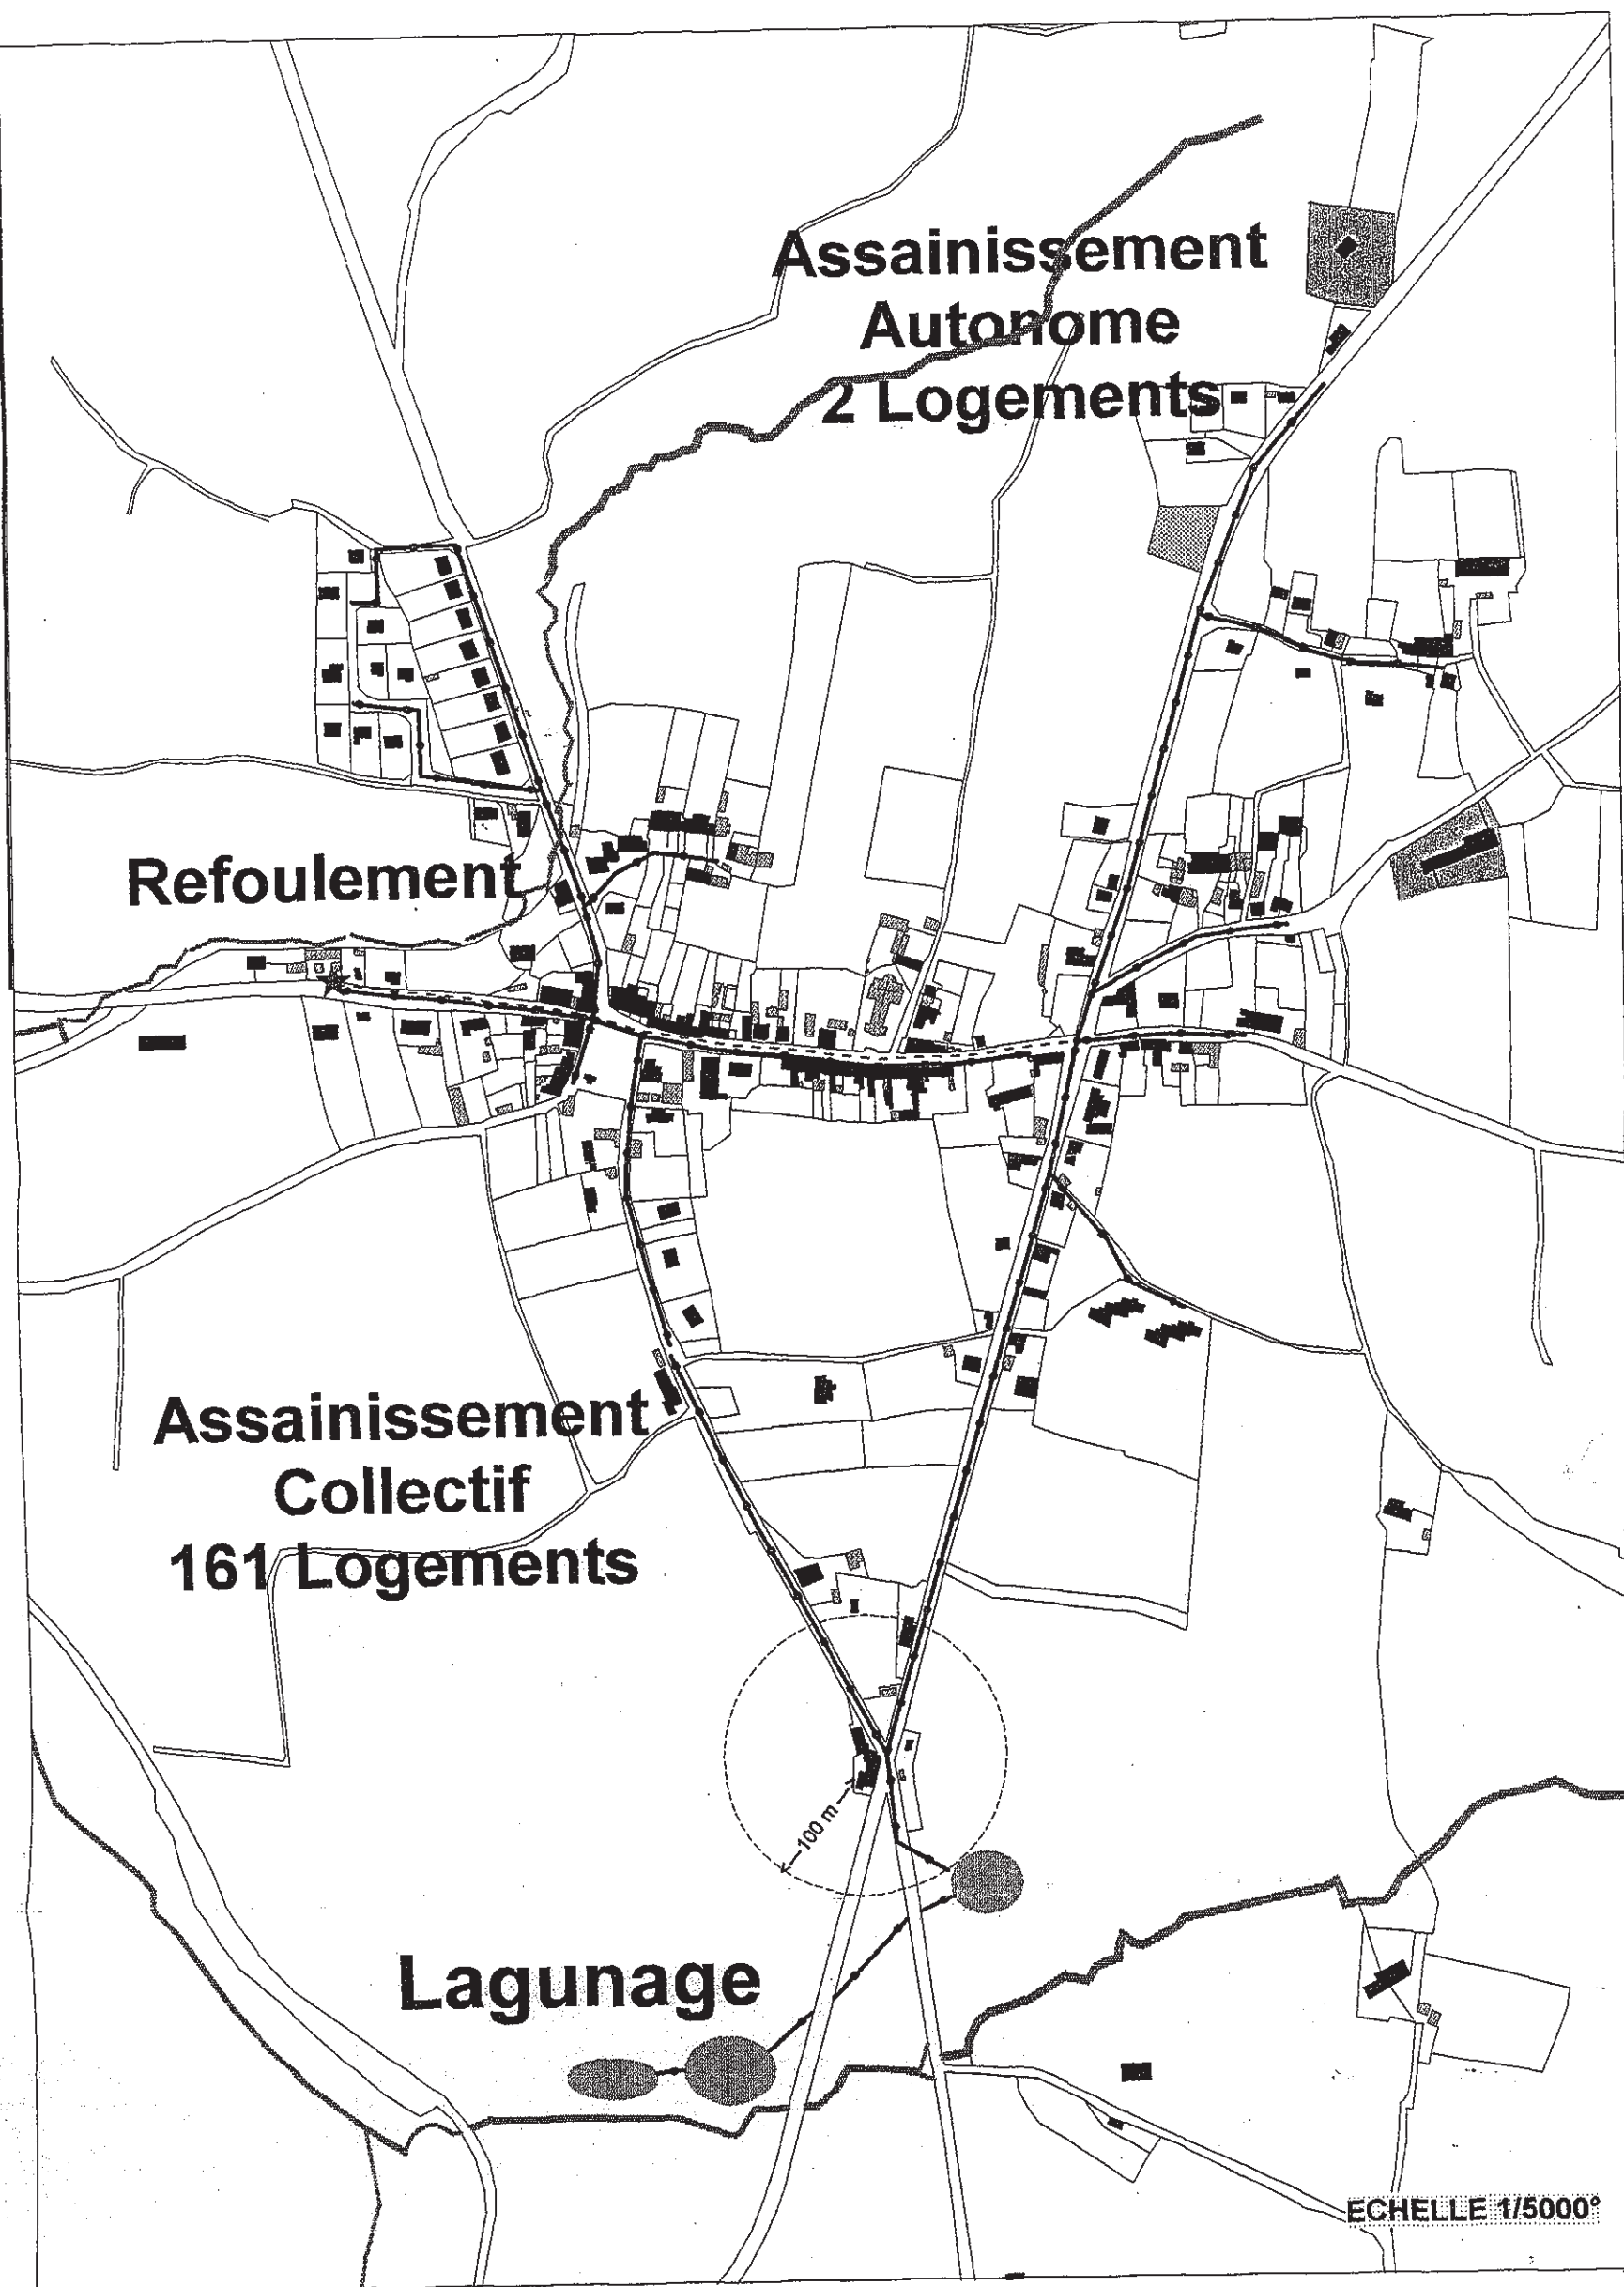

**ETUDE DE ZONAGE D'ASSAINISSEMENT  
- COMMUNE DU SEL DE BRETAGNE -  
- SARL BICHA - DEC. 1995 -**





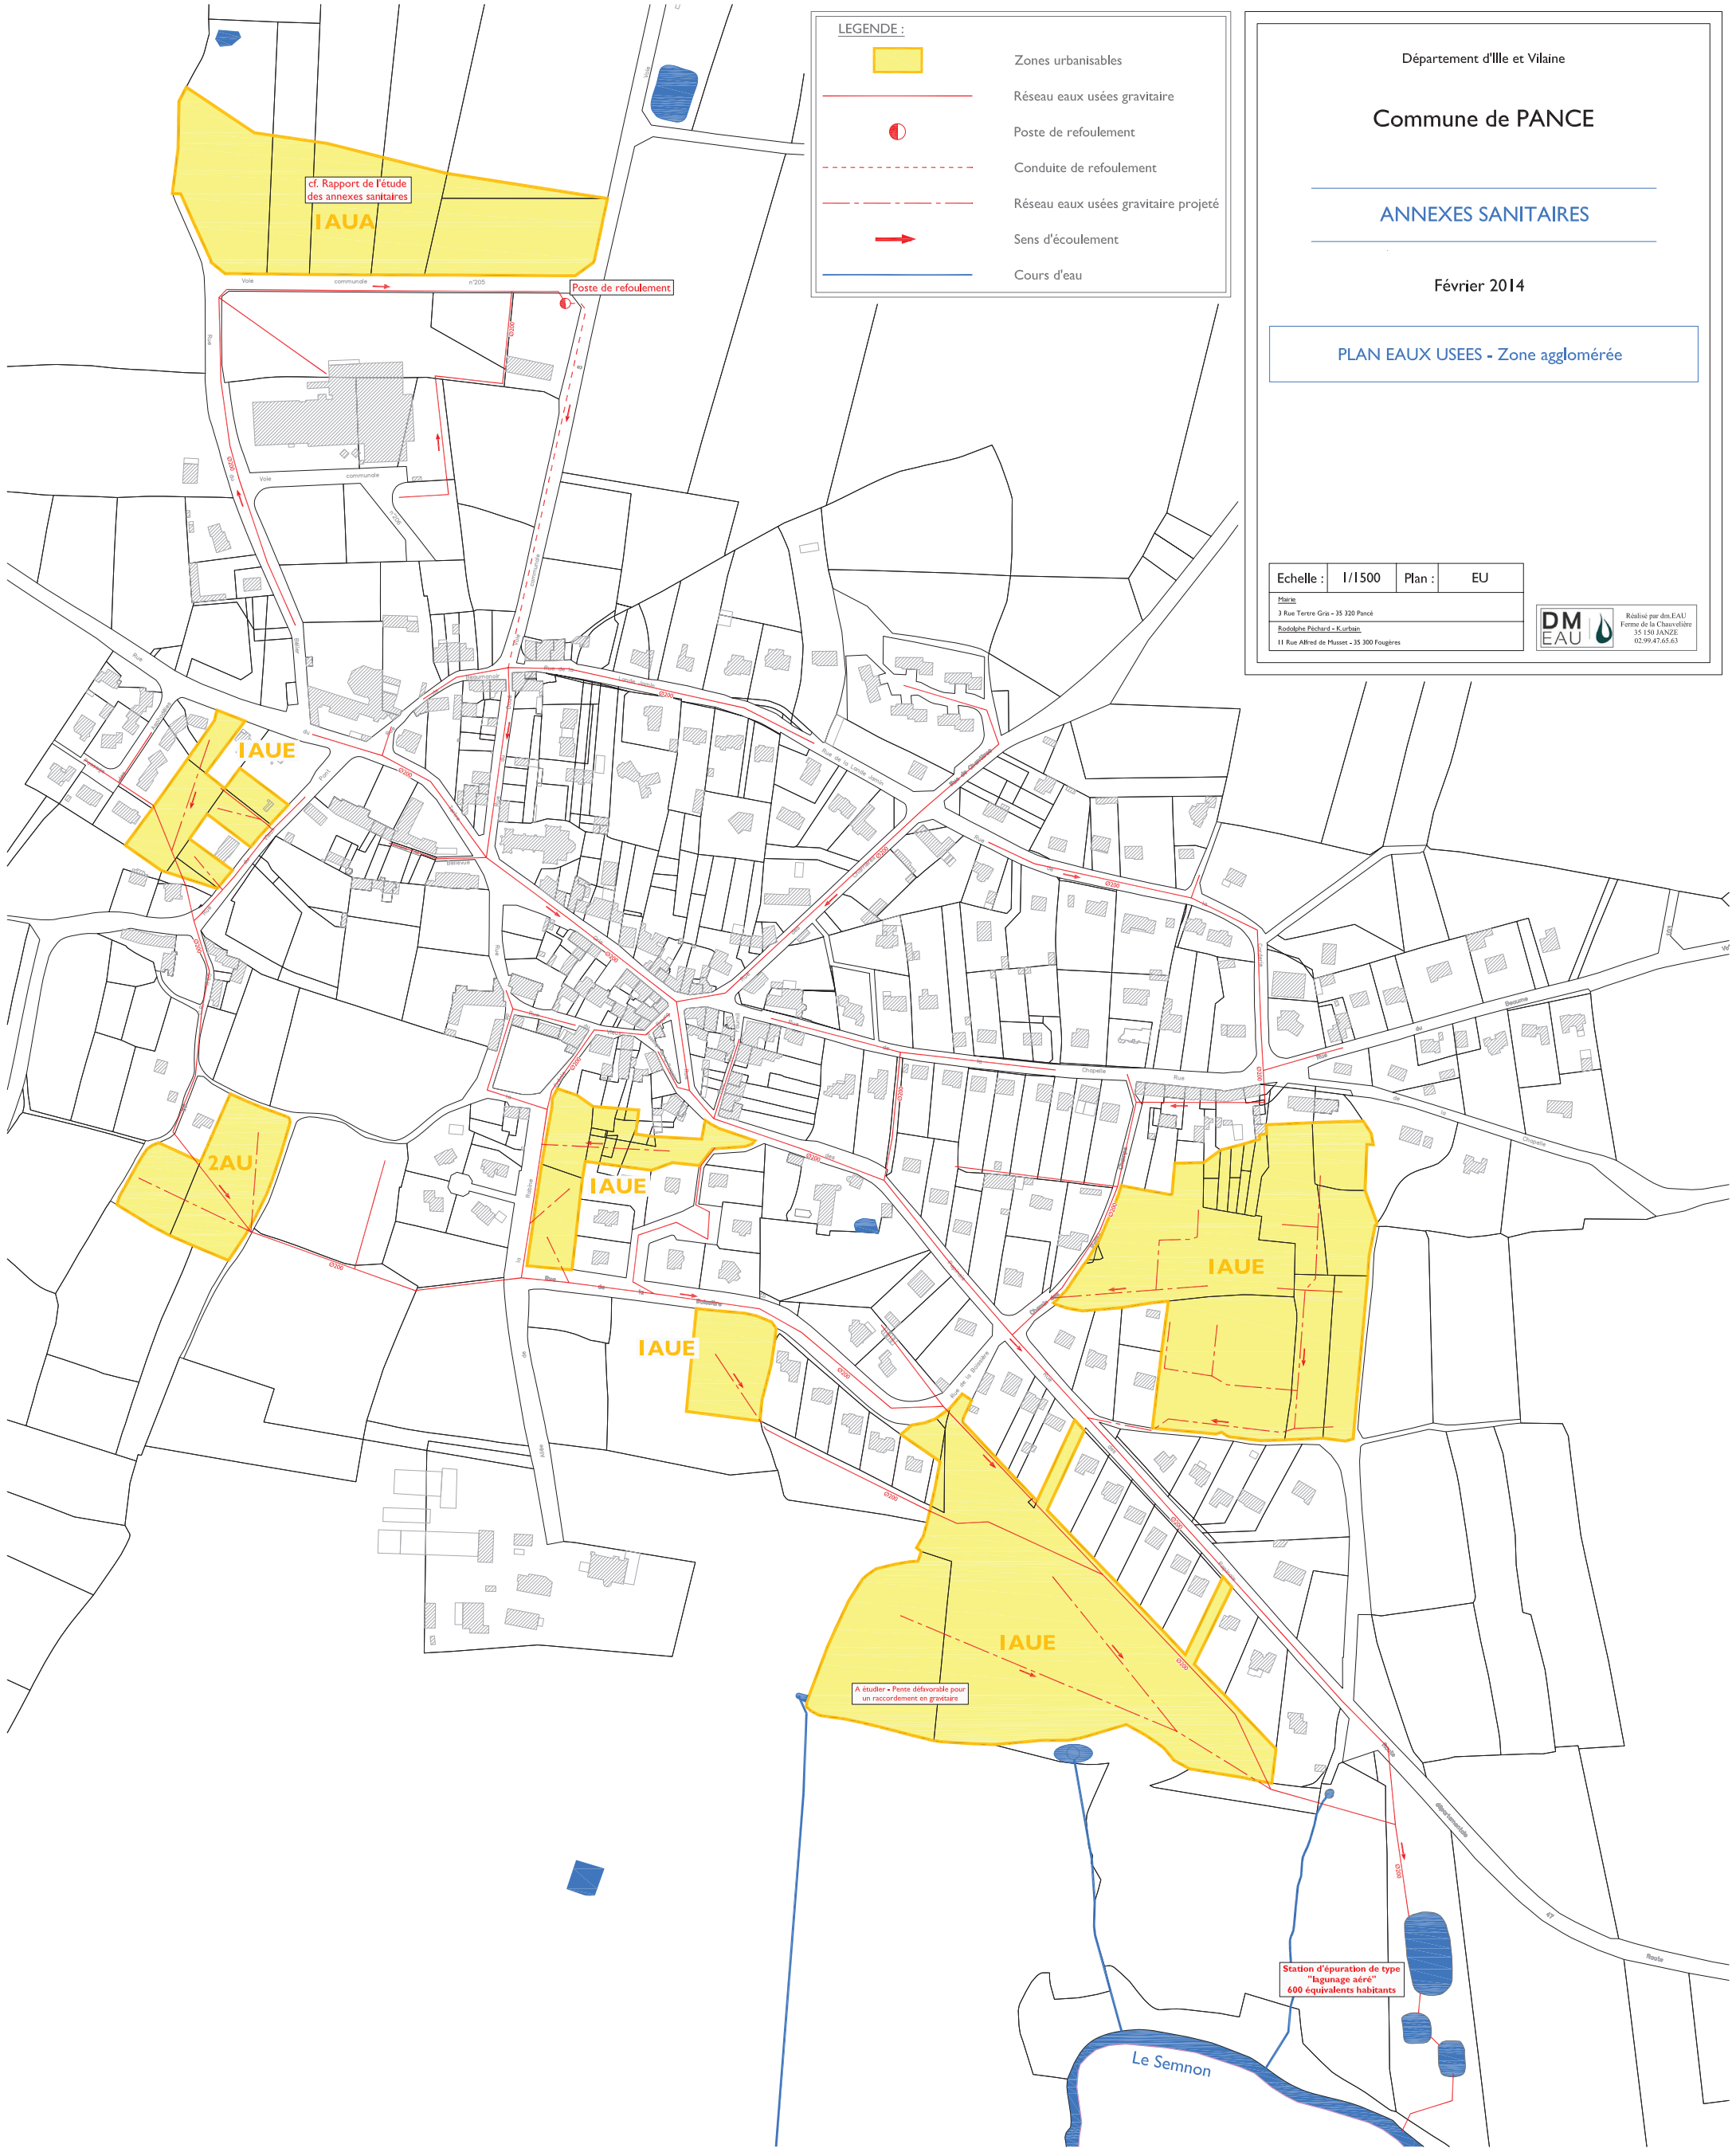

**LEGENDE :**

- Zones urbanisables
- Réseau eaux usées gravitaire
- Poste de refoulement
- Conduite de refoulement
- Réseau eaux usées gravitaire projeté
- Sens d'écoulement
- Cours d'eau

Département d'Ille et Vilaine

**Commune de PANCE**

---

**ANNEXES SANITAIRES**

---

Février 2014

**PLAN EAUX USEES - Zone agglomérée**

Echelle :	1/1500	Plan :	EU
Planche :	3 Rue Terre Gris - 35 320 Pance		
Rédigé par :	Rodolphe Pichard - K.urbain		
11 Rue Alfred de Plazan - 35 300 Fougères	<span style="font-size: 8px; vertical-align: middle;">Réalisé par dm.EAU Forme de la Chaussée 35 150 JANZE 02.99.47.65.63</span>		


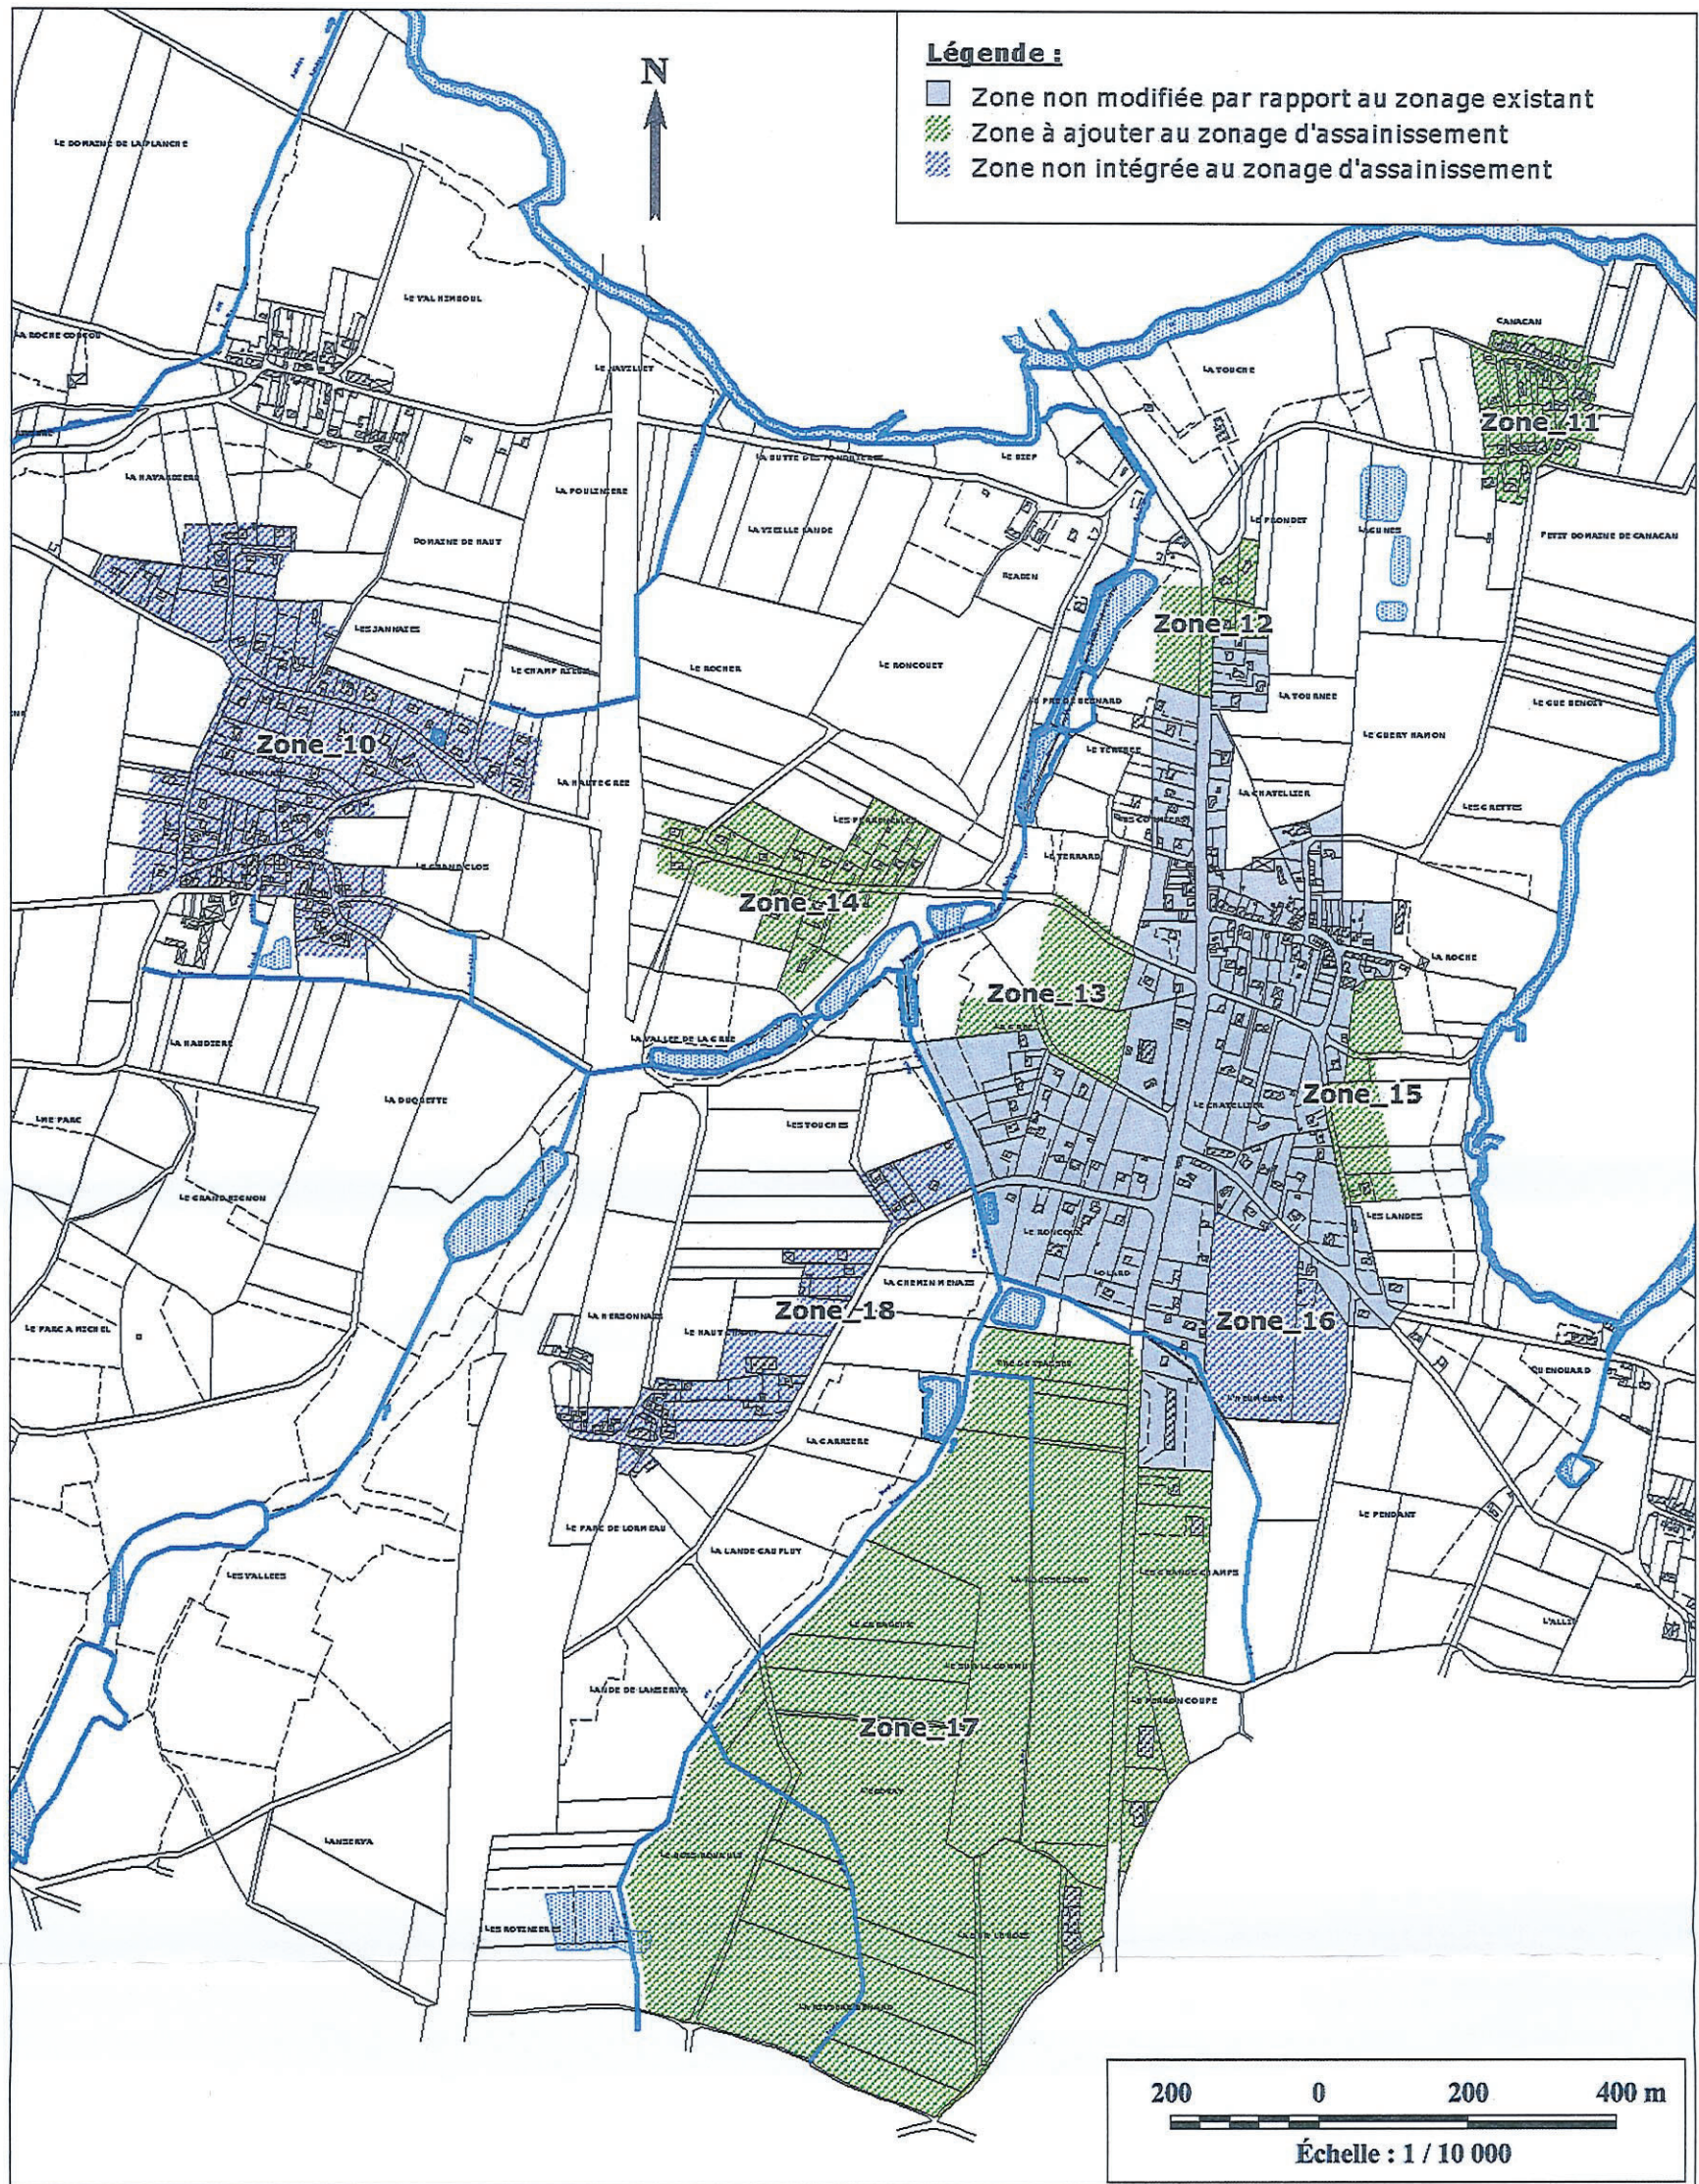


Figure 5-7 : Modifications apportées au zonage d'assainissement - Secteur du Châtellier



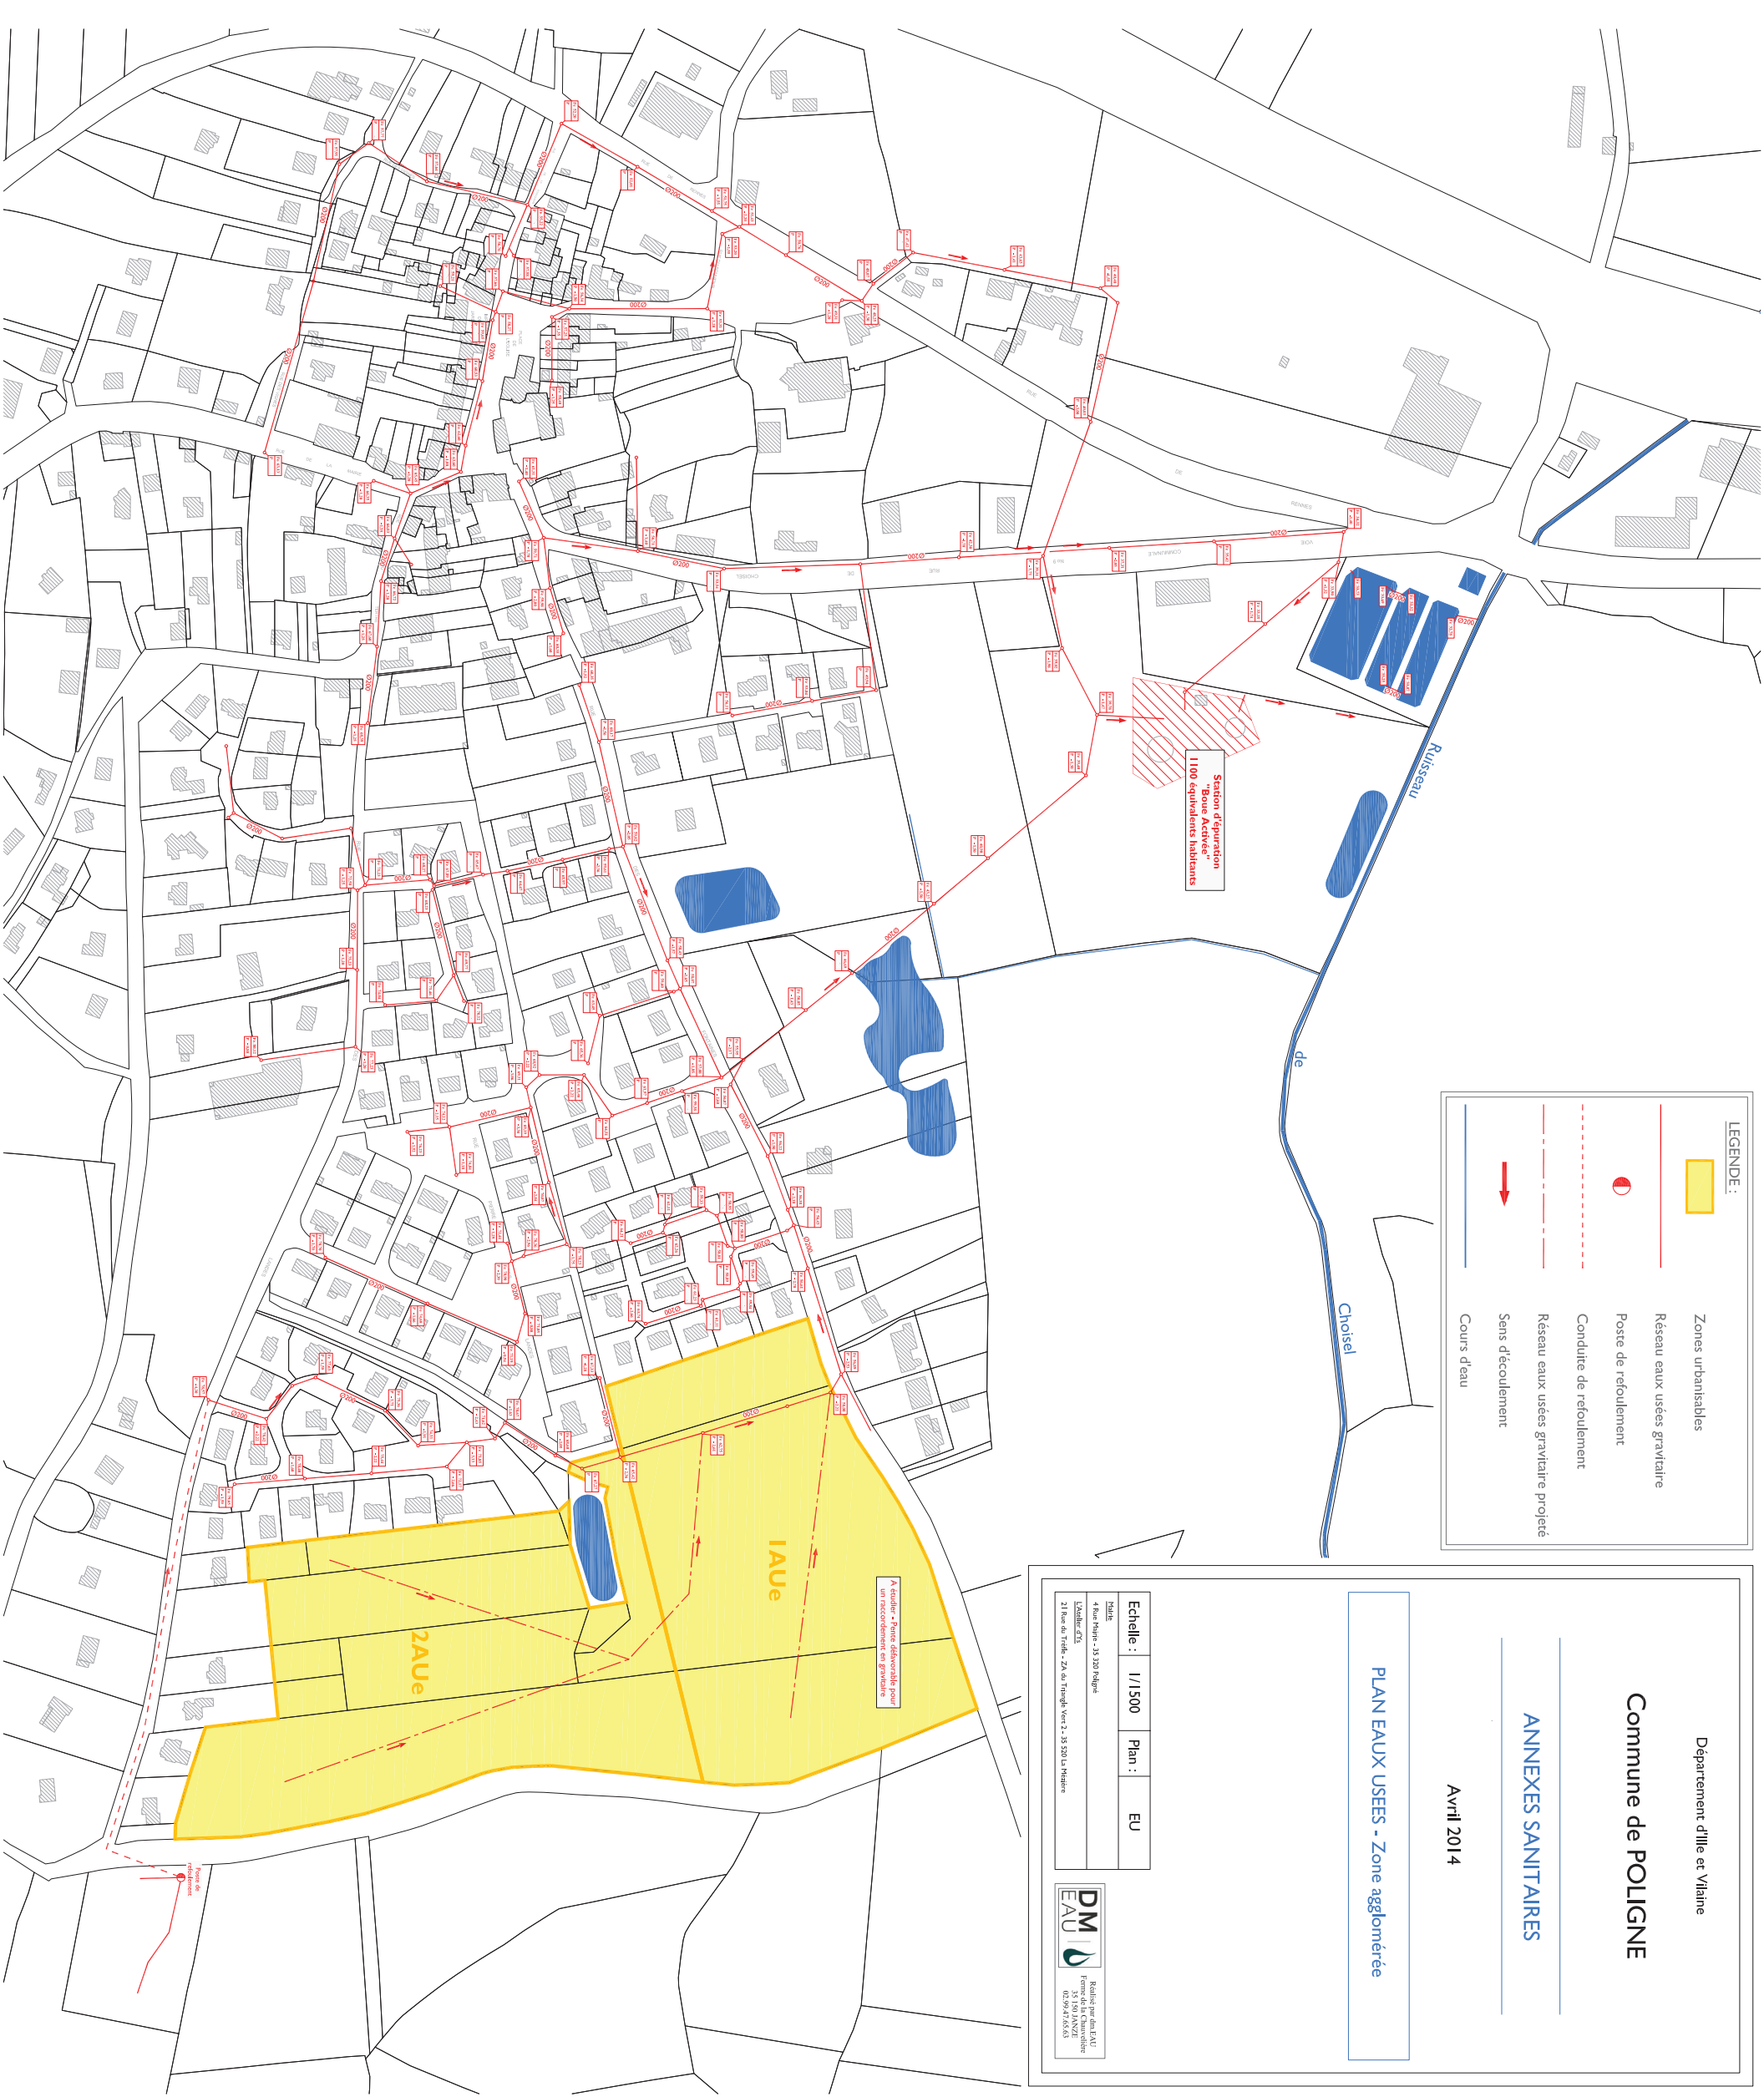

**LEGENDE:**


- Zones urbanisables
- Réseau eaux usées gravitaire
- Poste de refoulement
- Conduite de refoulement
- Réseau eaux usées gravitaire projeté
- Sens d'écoulement
- Cours d'eau

Département d'Ille et Vilaine  
**Commune de POLIGNÉ**  
 ANNEXES SANITAIRES  
 Avril 2014  
**PLAN EAUX USEES - Zone agglomérée**





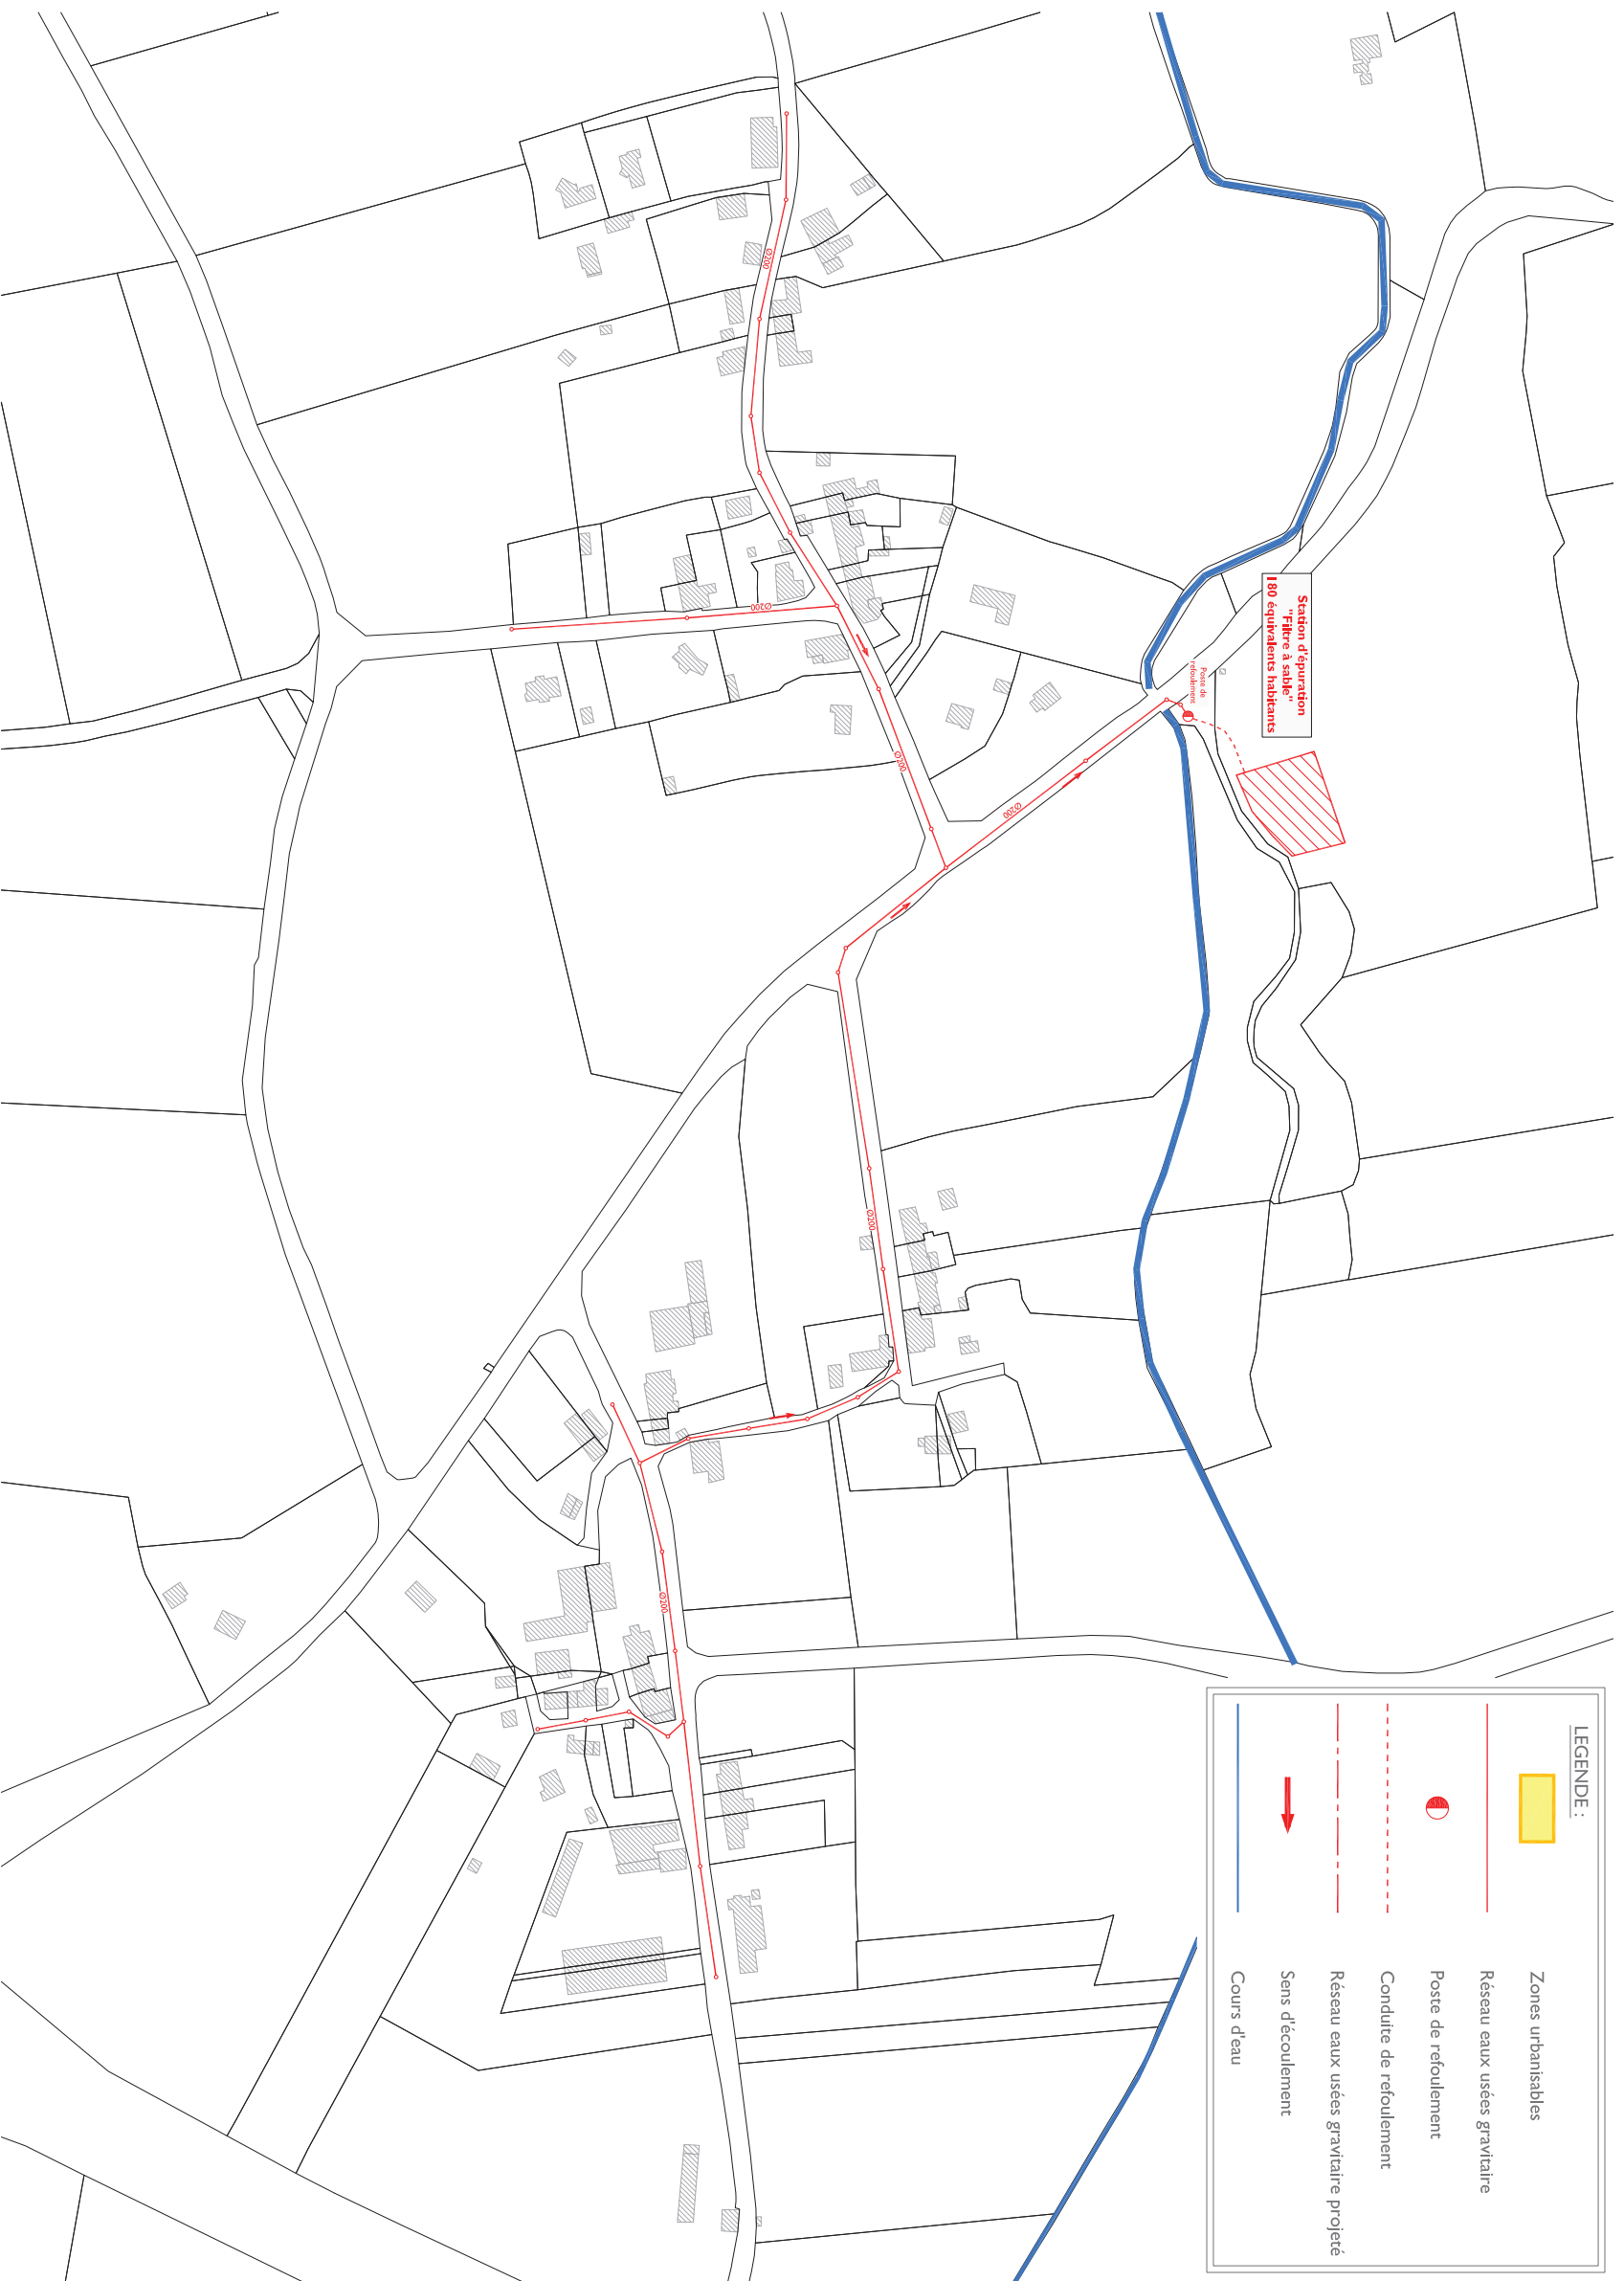


Titre :	Echelle : 1/1500	Plan : EU
Etat :	4 rue Meyer - 35 320 Redon	
Éditeur : DLS	21 Rue de Trade - ZA du Triangle Vert 2 - 35 320 LA Vergne	

Rédigé par : M. J. G. /  
 Dessiné par : M. J. G. /  
 31 1 30 JANVIE /  
 02 29 4 60 63

A étudier - Zone éligible pour un traitement en station



**LEGENDE :**

-  Zones urbanisables
-  Réseau eaux usées gravitaire
-  Poste de refoulement
-  Conduite de refoulement
-  Réseau eaux usées gravitaire projeté
-  Sens d'écoulement
-  Cours d'eau

Département d'Ille et Vilaine

**Commune de POLIGNE**

---

**ANNEXES SANITAIRES**

---


Avril 2014

---


**PLAN EAUX USEES - Secteur de la Gandouffais et de la Viollais**

---

Echelle : 1/1500	Plan : EU
Titre : 4 Rue Peuhre - 35 300 Poligné L'Annexe DTS 21 Rue du Tréfle - ZA des Tréfleux Verts 2 - 35 300 La Padden	



Réalisé par des EAU  
Femme de la Chaussée  
35 150 LAUZIE  
02 99 70 50 50

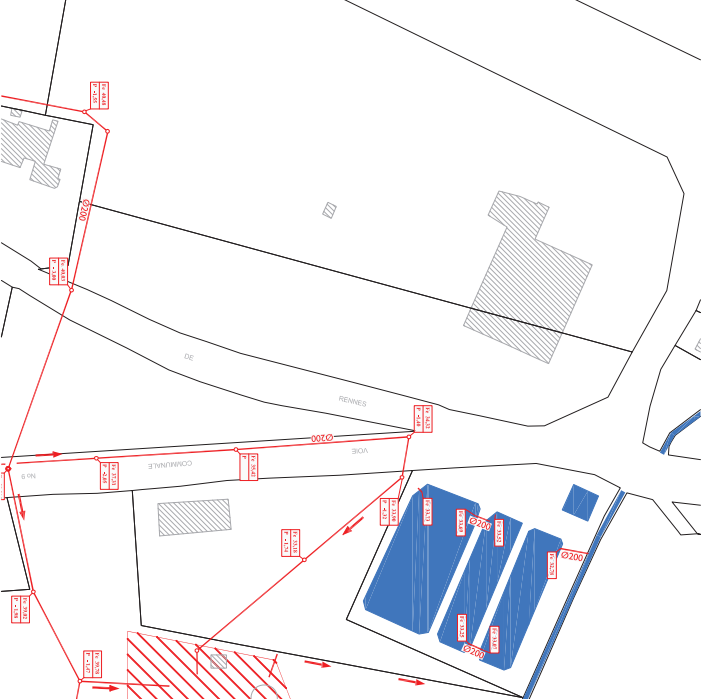



LE GRAND PRE

FEUX SAMSON

LE CHAMP DU BOIS LOGNON

LES CLOSIAUX

LE PRE DU BOURG

LE DOMAINE

2  
1

3

LE DOMAINE DU BOURG

LA VIGIE

LES CHAMERETTES

LES PREA...



LA GRANDE BOUDRAIS

LA GRETT...

LES CHAMPS DE LA LANDE

L'AUBERRIERE

LES ORGERIES

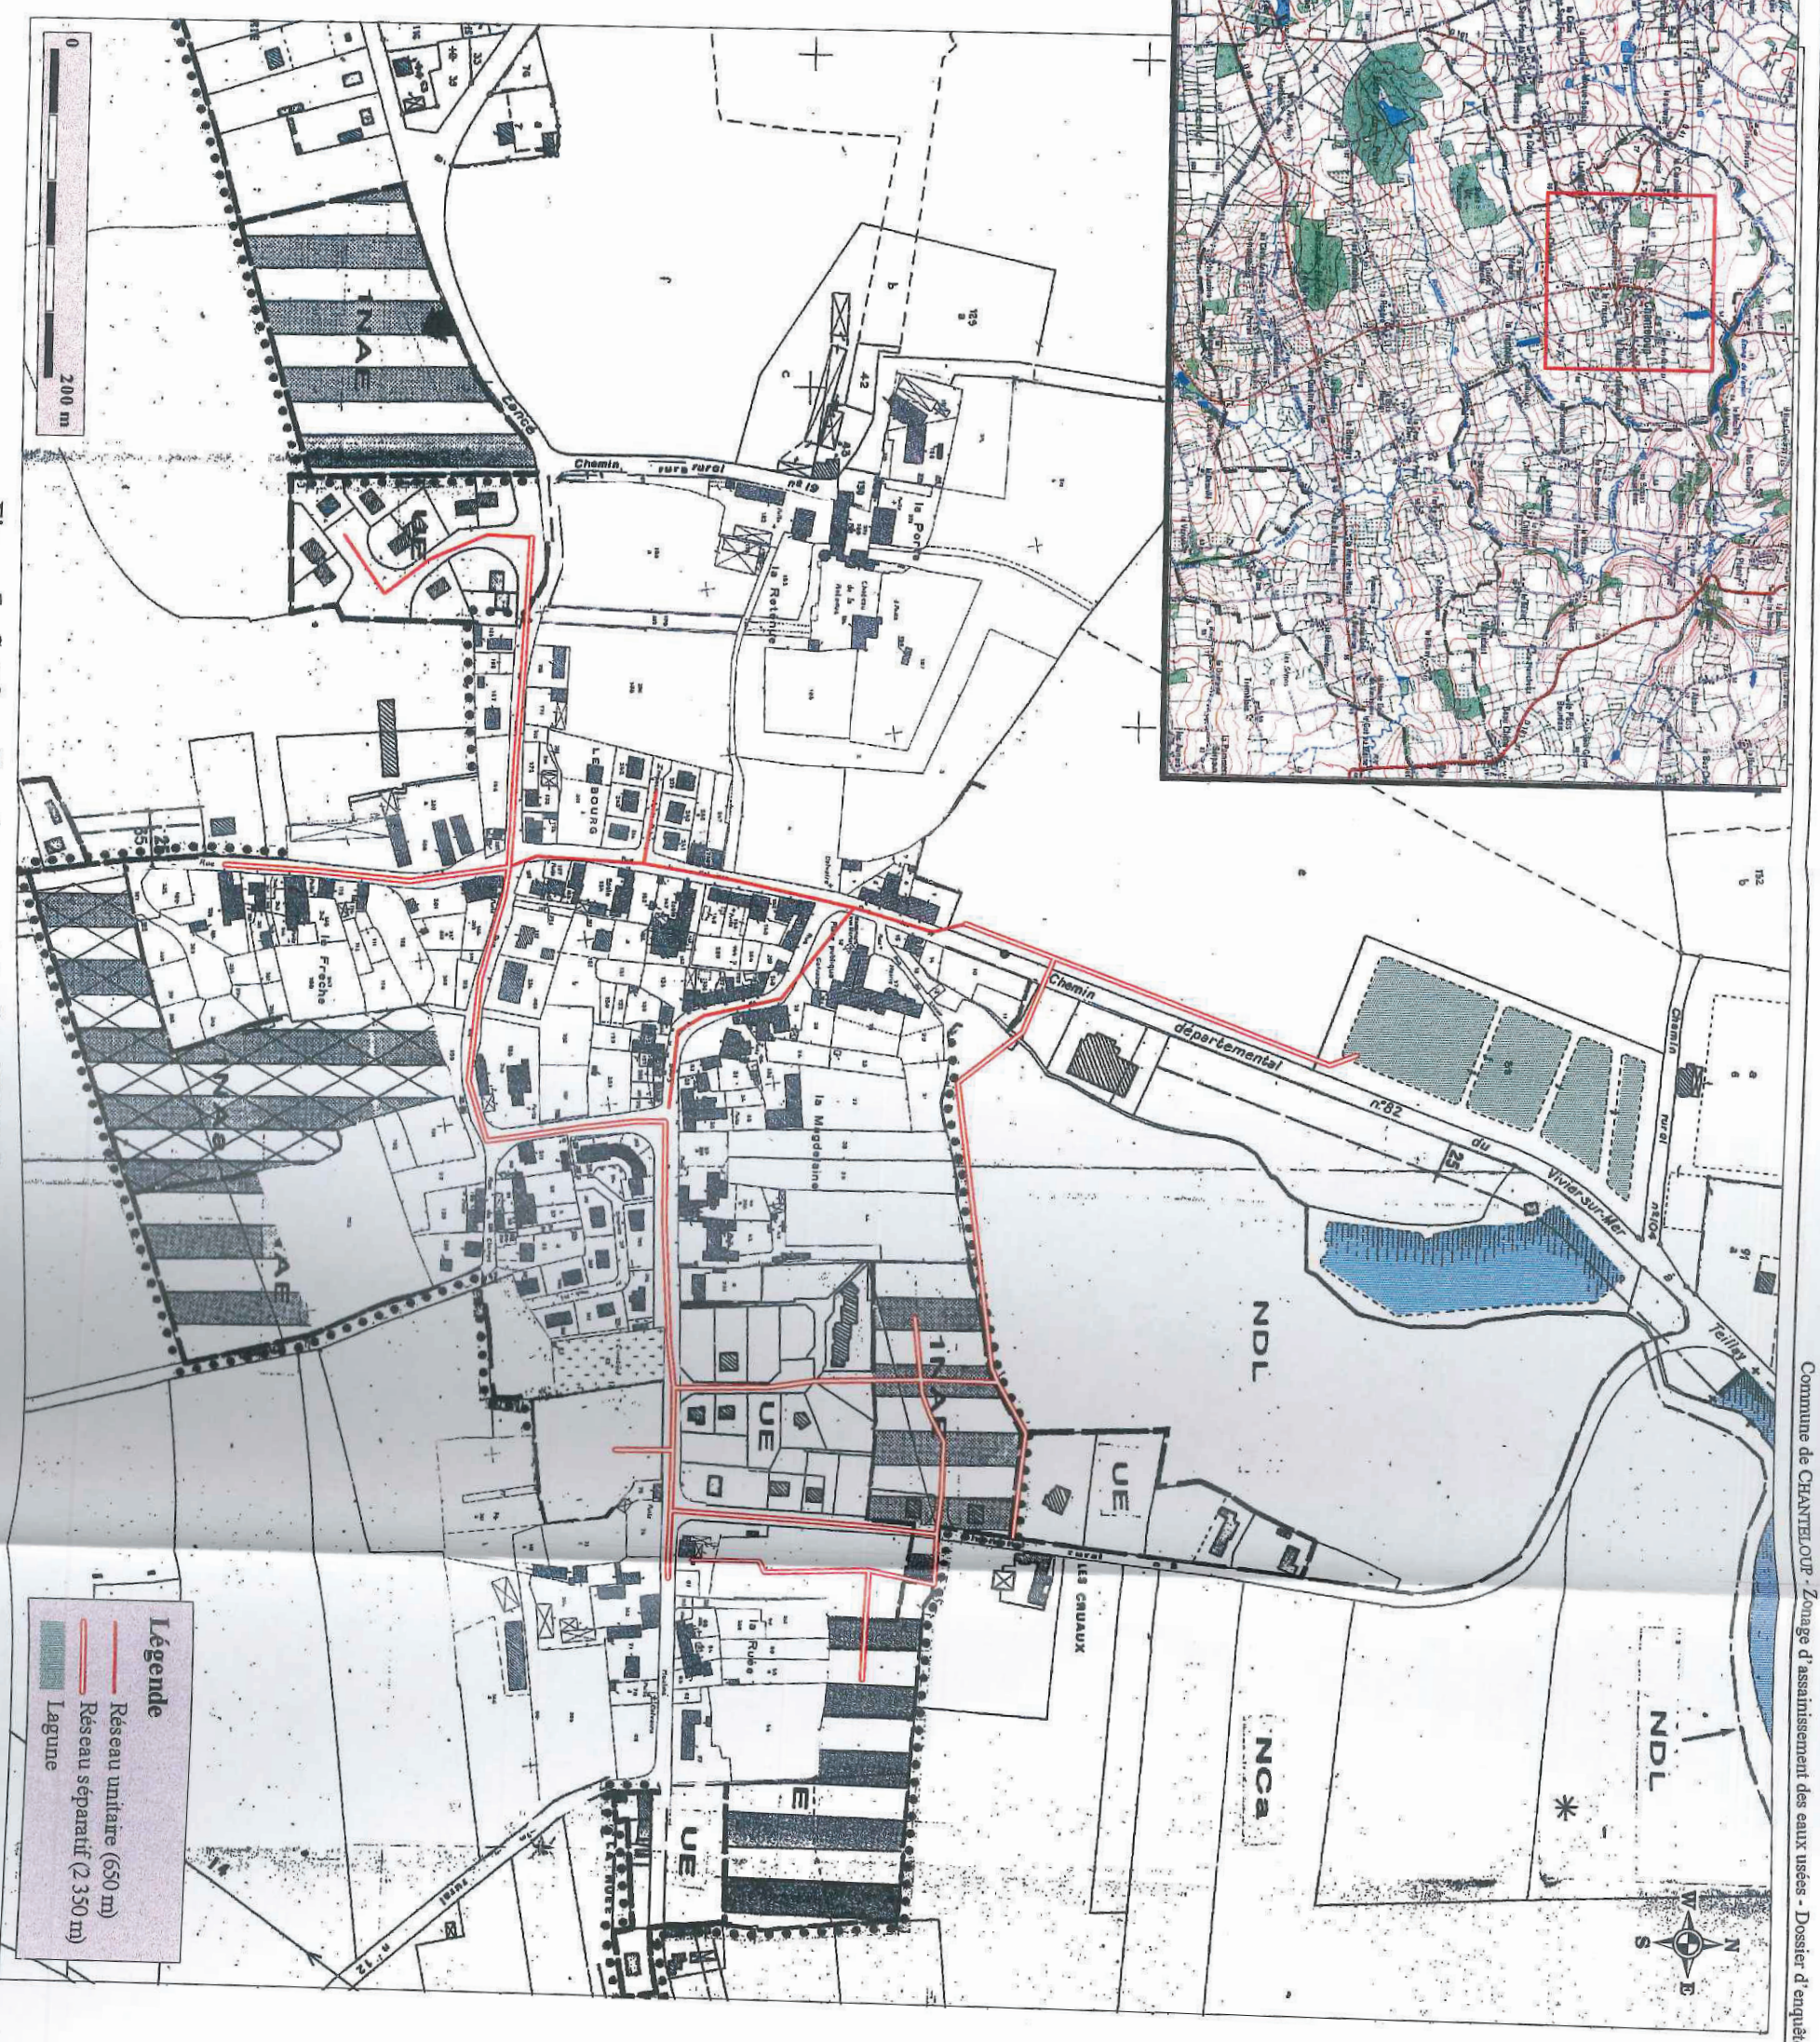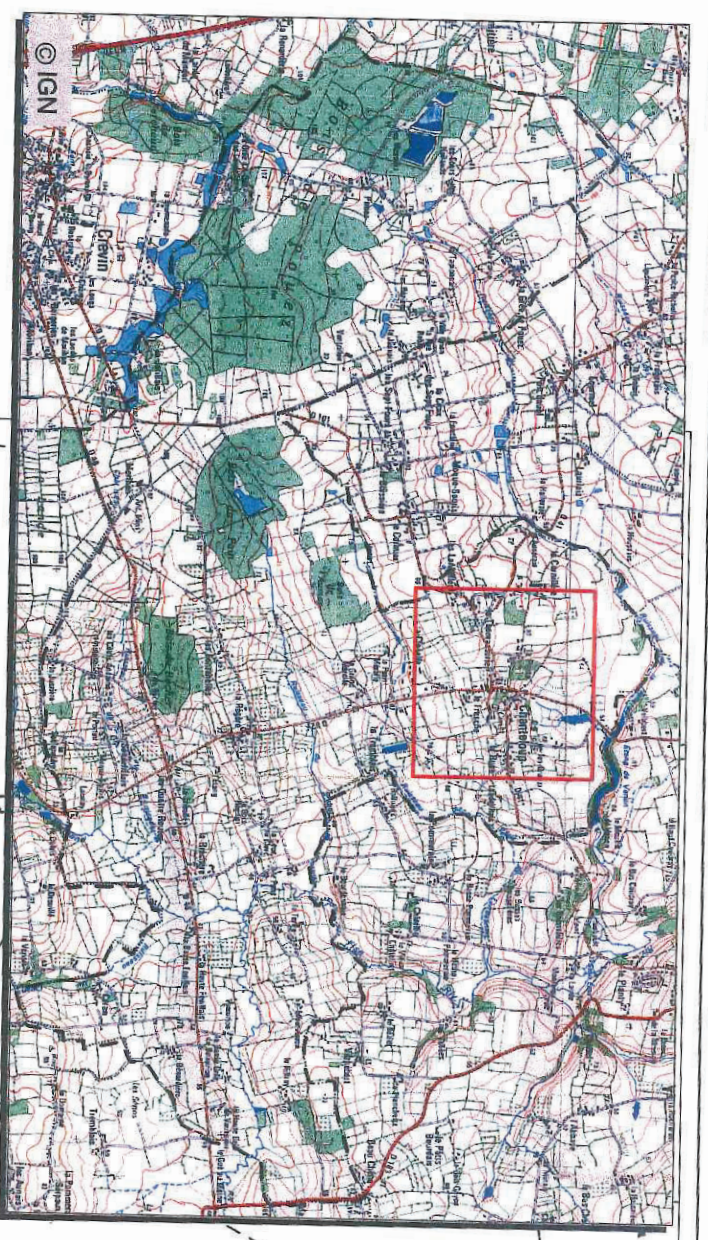

**Légende**

- Réseau unitaire (650 m)
- Réseau séparatif (2 350 m)
- Lagune

Figure 7 : Système d'assainissement de CHANTELOUP



**LÉGENDE :**

— Zone d'assainissement collectif  
(étude à la parcelle nécessaire)

**Delimitation**


NUMERO DE PLAN :	
NUMERO D'ETUDE	3177.01
DATE	21/10/2002


09158  
MAIRIE CHANTELOUP



MAIRIE CHANTELOUP  
35150



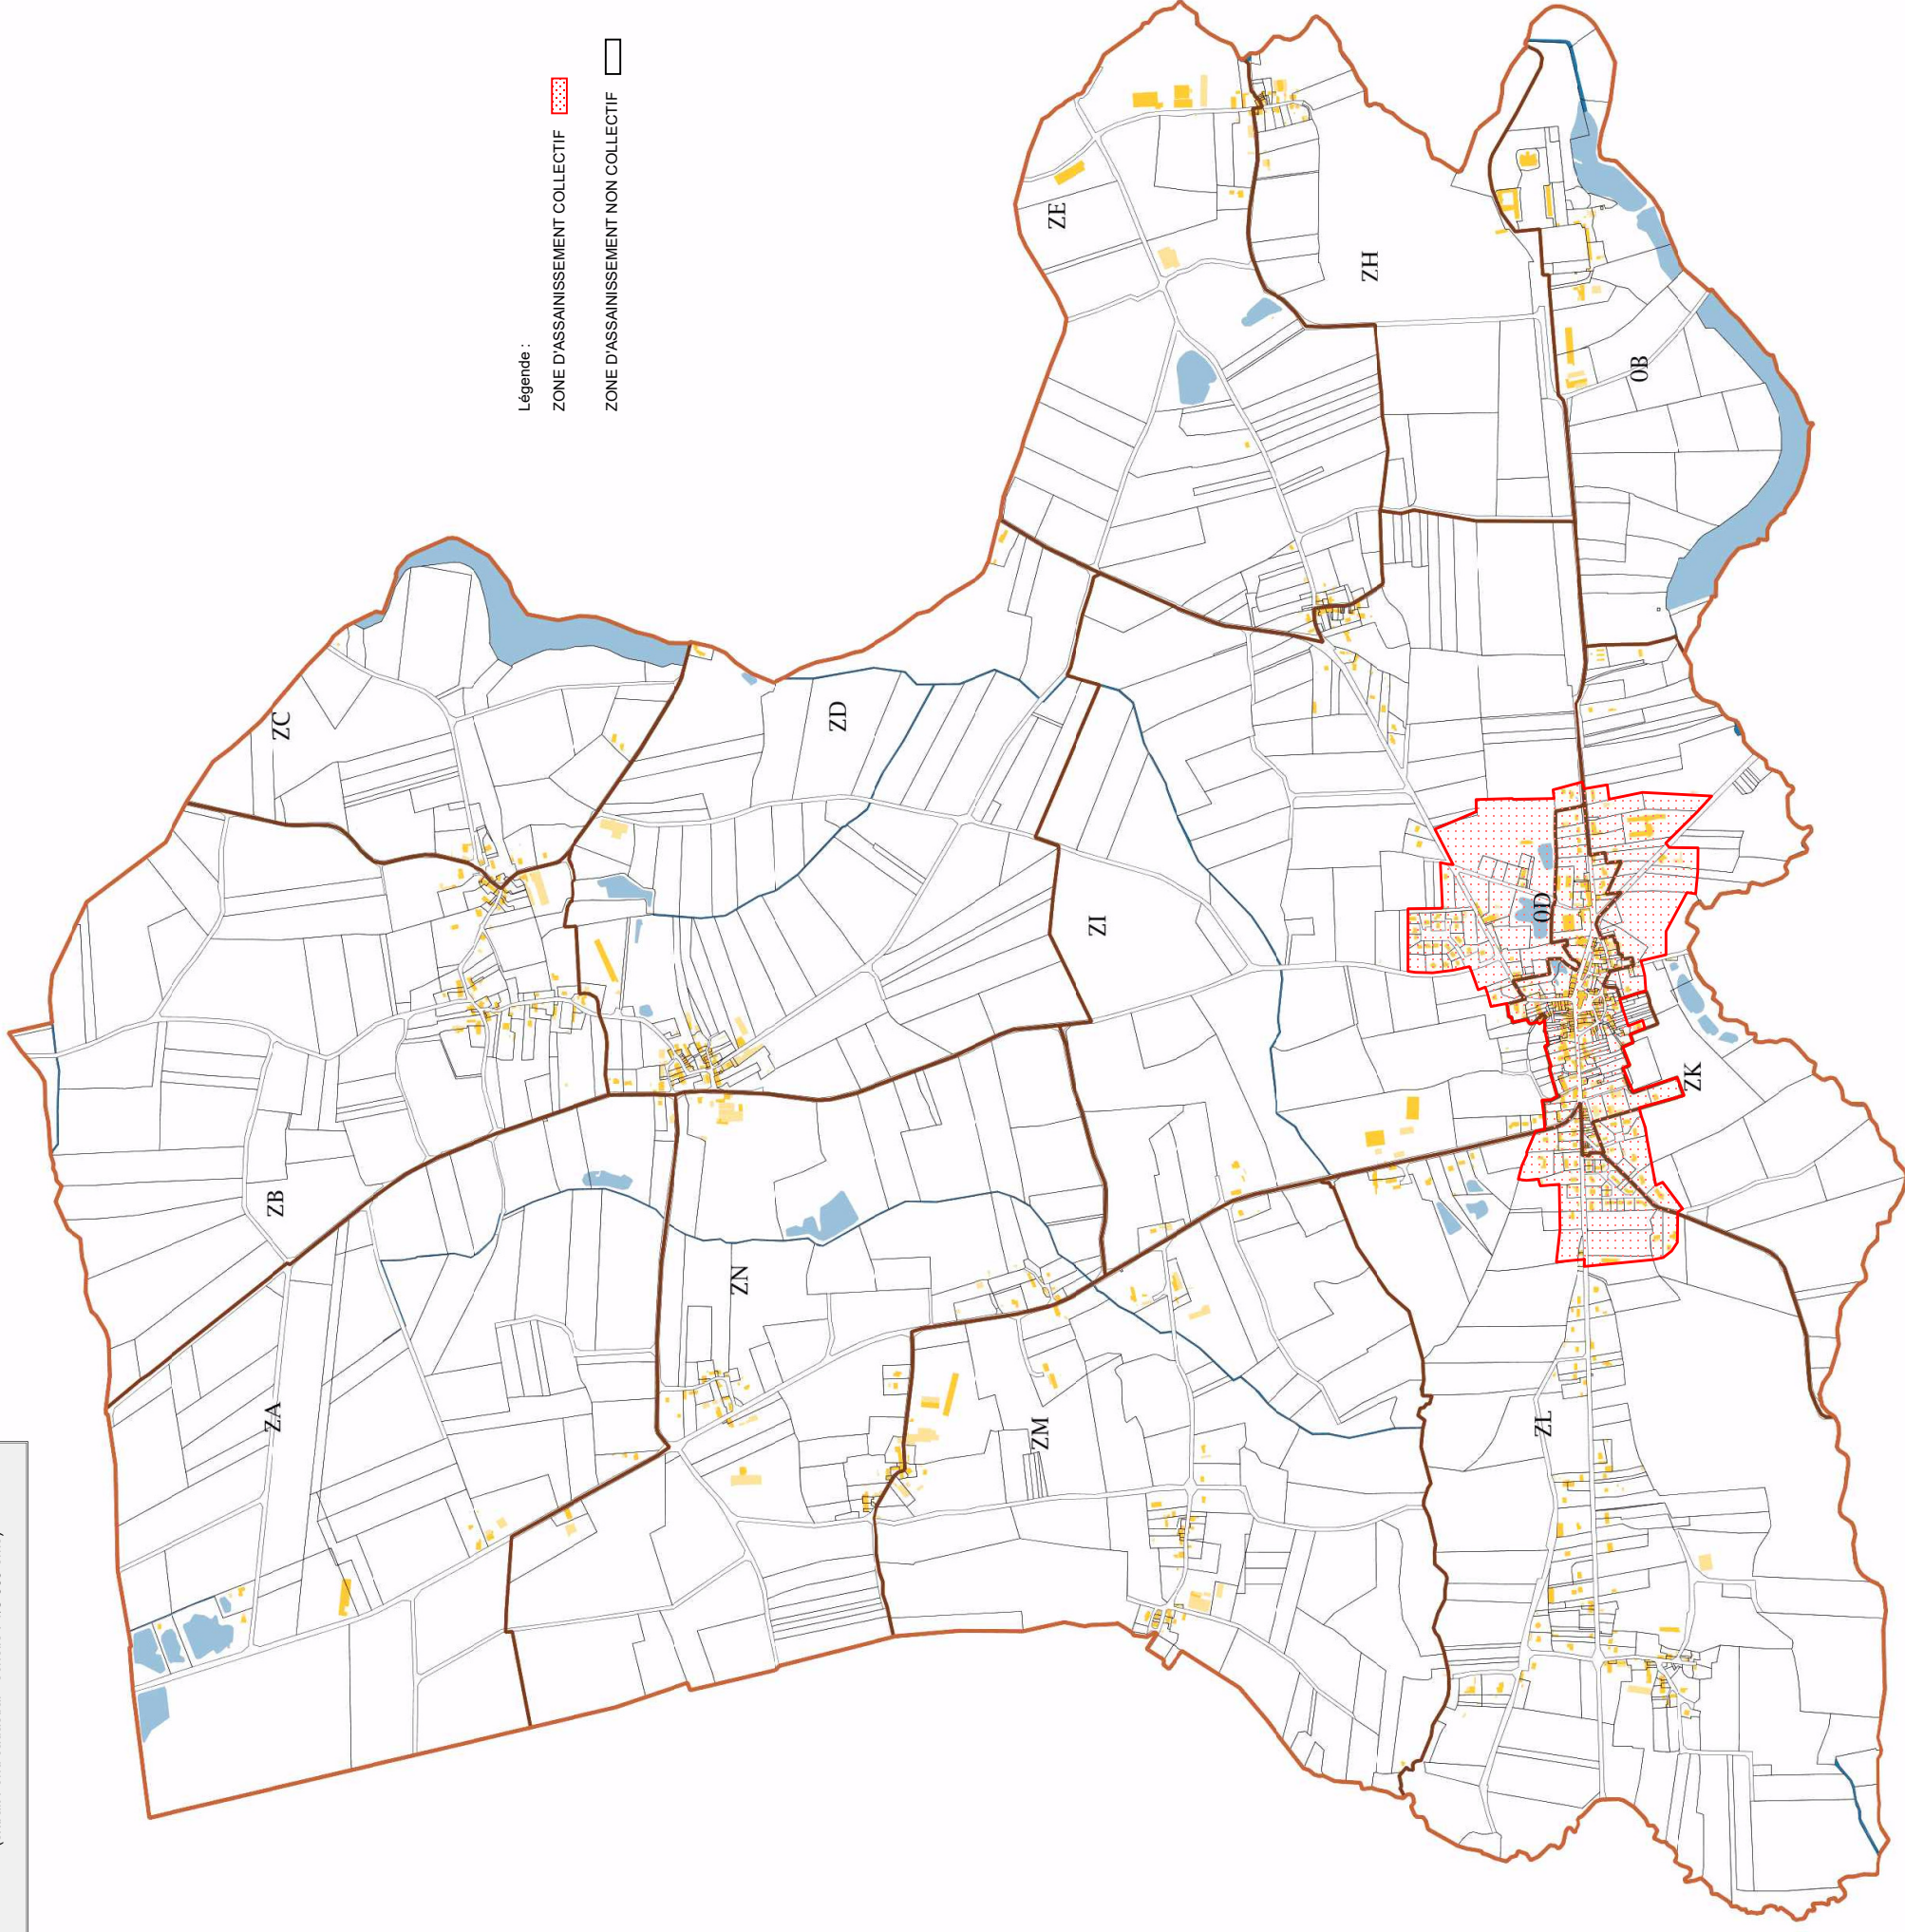

Légende :  
ZONE D'ASSAINISSEMENT COLLECTIF   
ZONE D'ASSAINISSEMENT NON COLLECTIF 